


**WOHNFLÄCHE DG  
WOHNUNG 5:  
35,81 m<sup>2</sup>**

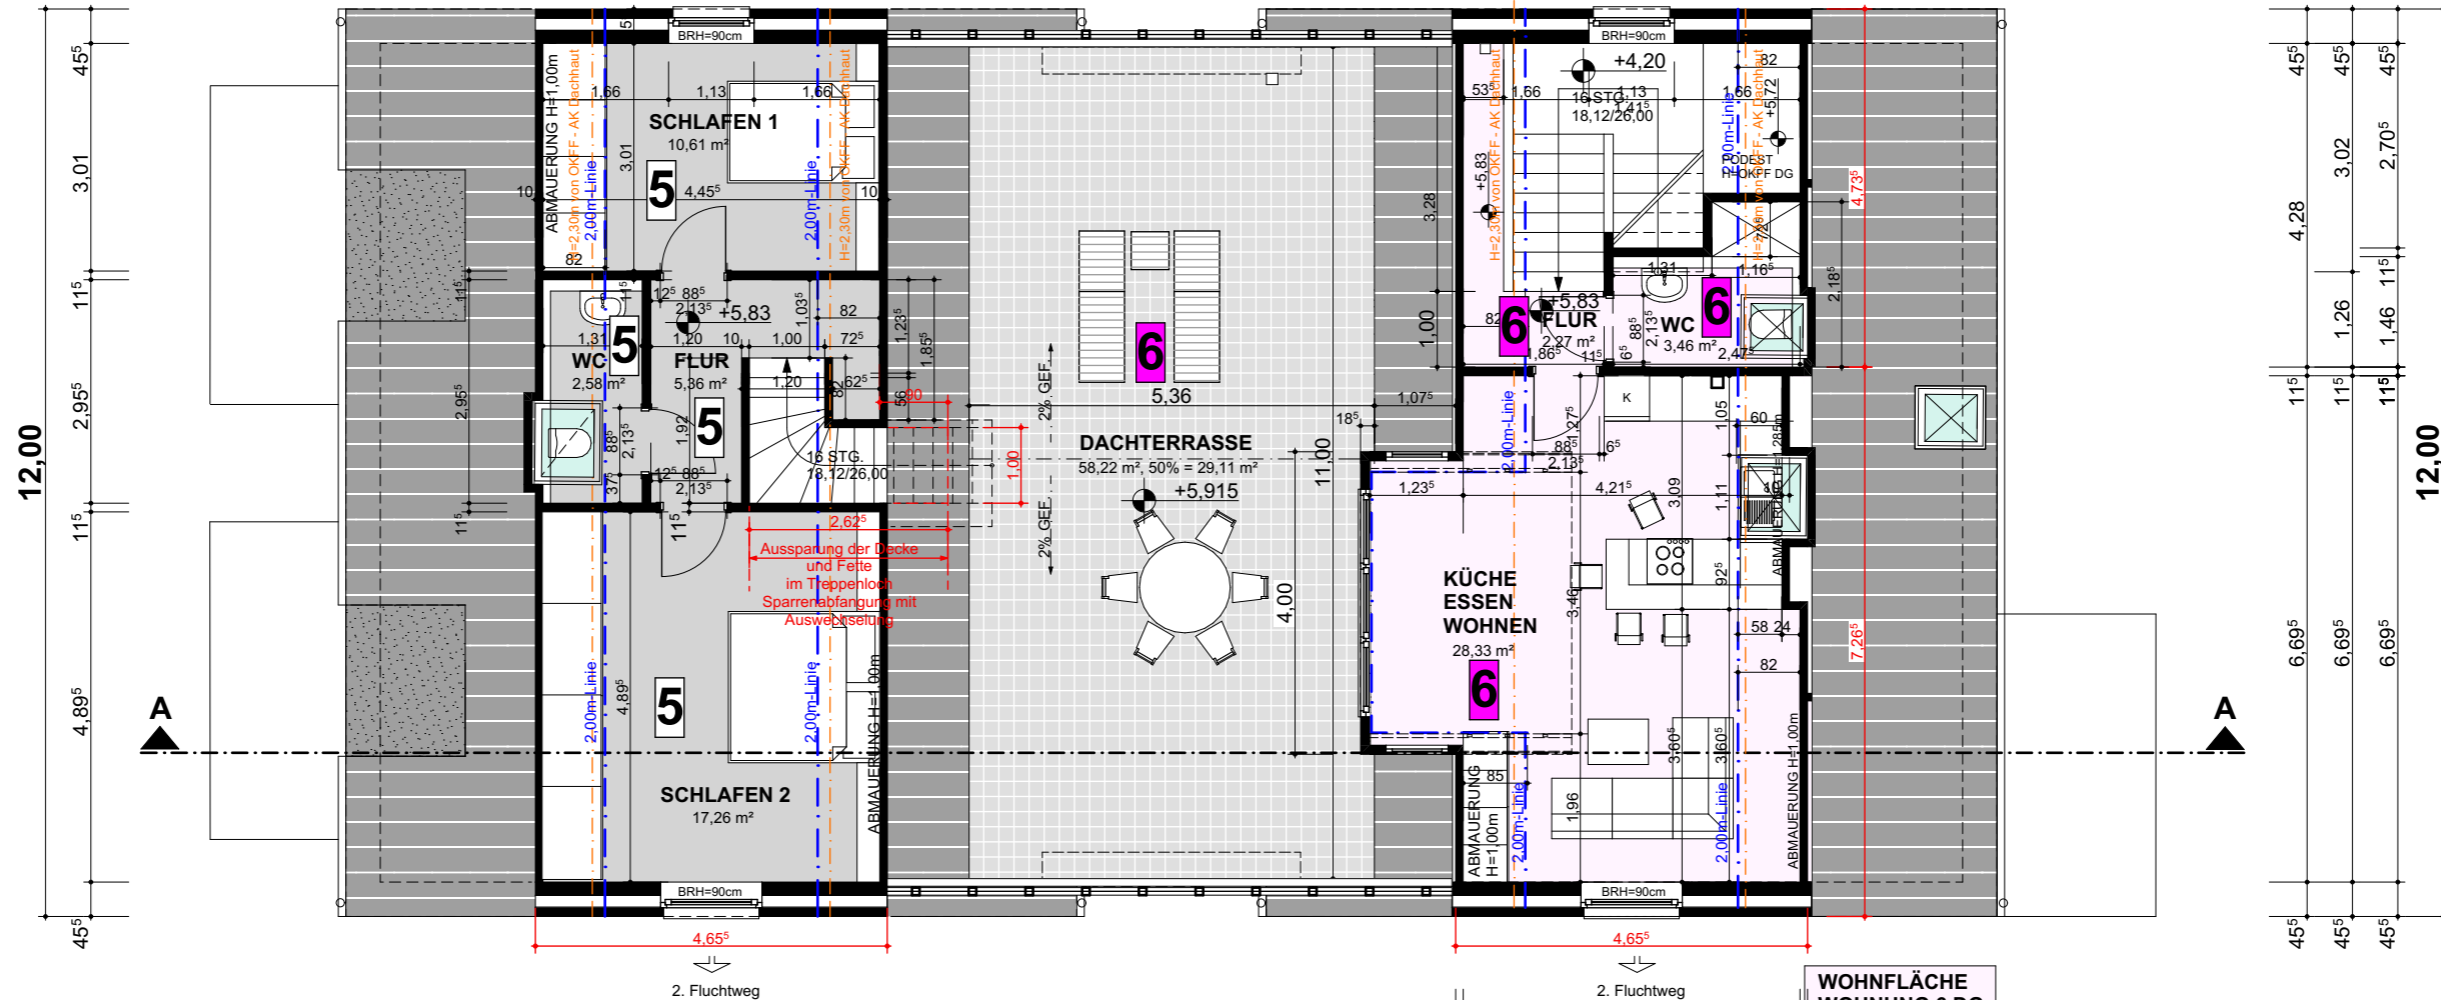


12,00

12,00

**DACHGESCHOSS  
WOHNFLÄCHE:  
98,98m<sup>2</sup>**

**WOHNFLÄCHE INSGESAMT:460,79m<sup>2</sup>**

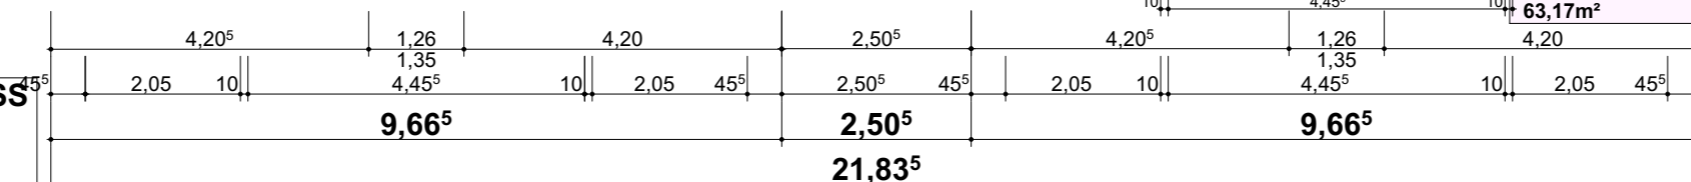

**WOHNFLÄCHE  
WOHNUNG 6 DG:  
63,17m<sup>2</sup>**

## ANTRAG AUF ERTEILUNG EINER ABGESCHLOSSENHEITSBESCHEINIGUNG

NEUBAU EINES WOHNGHAUSES  
MIT 6 WE

DACHGESCHOSS M.1:100

WINFRIEDWEG 31, 33332 GÜTERSLOH

Maßstab  
1:100

Blattgröße  
420 x 297 A3

Datum  
20. OKTOBER 2025

**WALHORN**  
ARCHITEKTEN + INGENIEURE  
PIROLWEG 22 33335 GÜTERSLOH  
TEL. 05241/9762-0 FAX 9762-90