






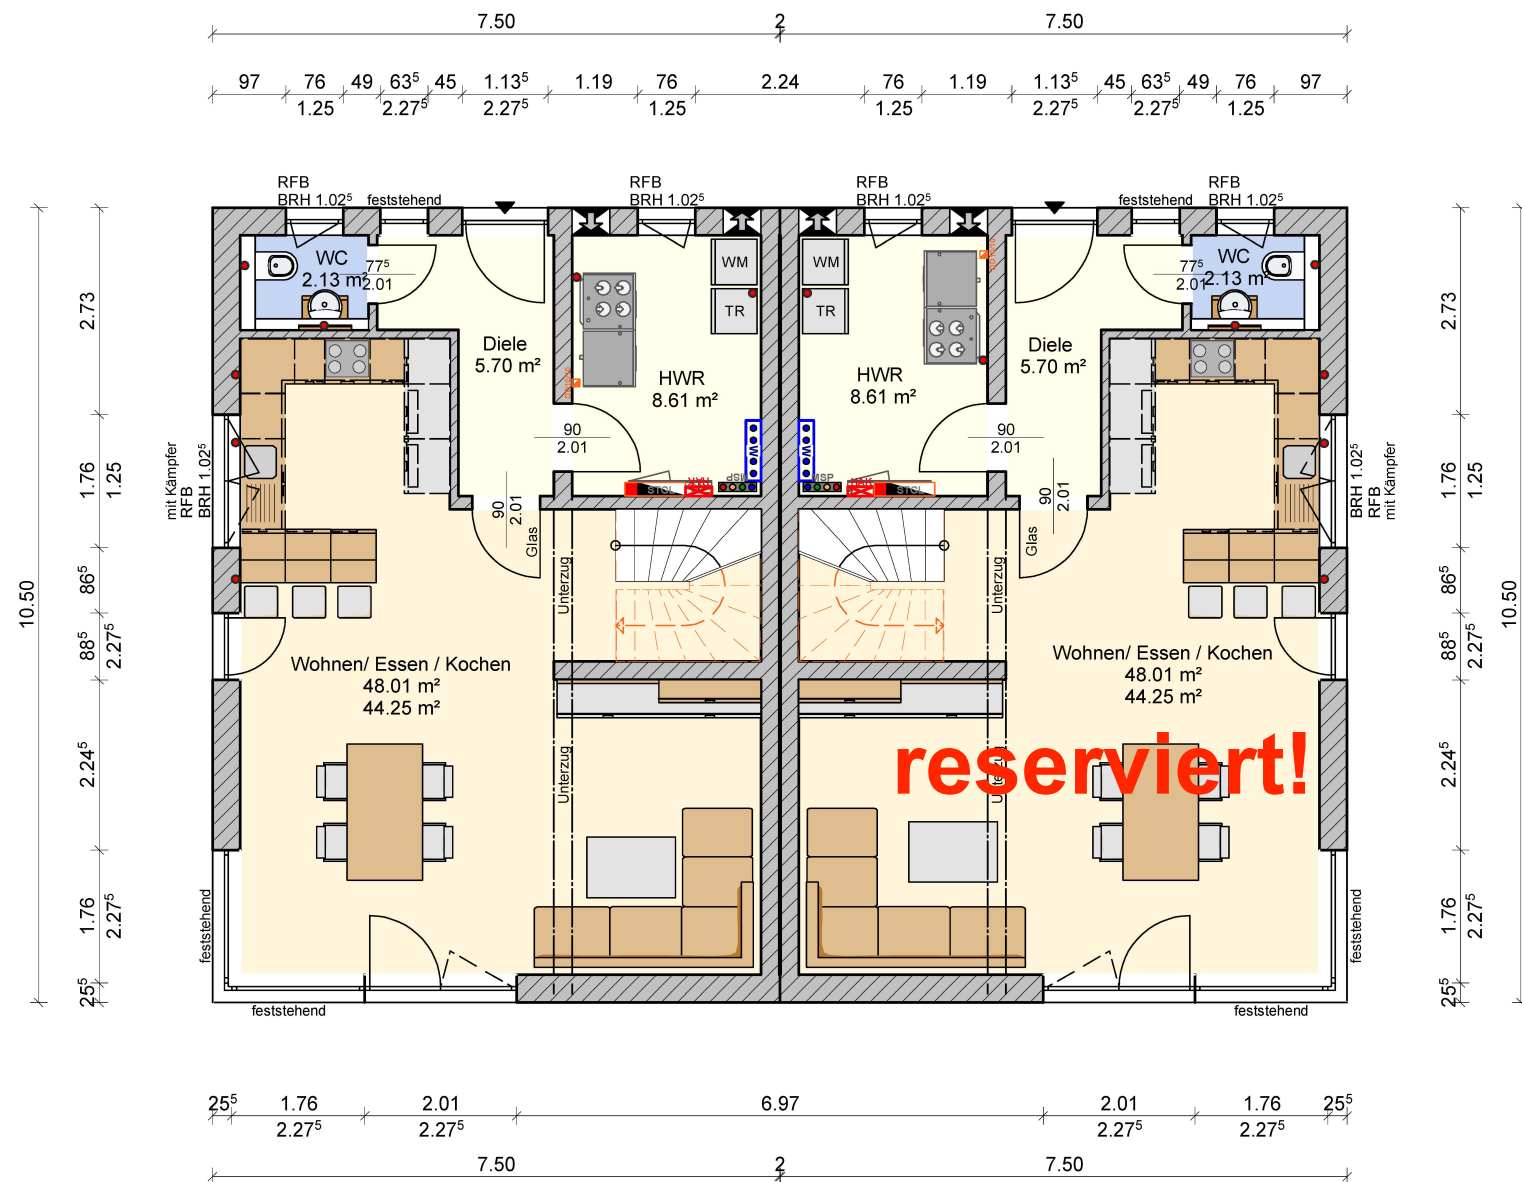

	Bauherr:	
	Bauort: Arnstein	
	Planer: CS	20.09.2022
Alle angegebenen Maße sind Rohbaumaße!		
M: 1:100	Erdgeschoss	1



	Bauherr:	
	Bauort: Arnstein	
	Planer: CS	20.09.2022
Alle angegebenen Maße sind Rohbaumaße!		
M: 1:100	Obergeschoss	1