


Eigentumswohnungen Offenburger Straße 37

3 1/2-Zimmer-Wohnung Nr. 012/114/216/318/420

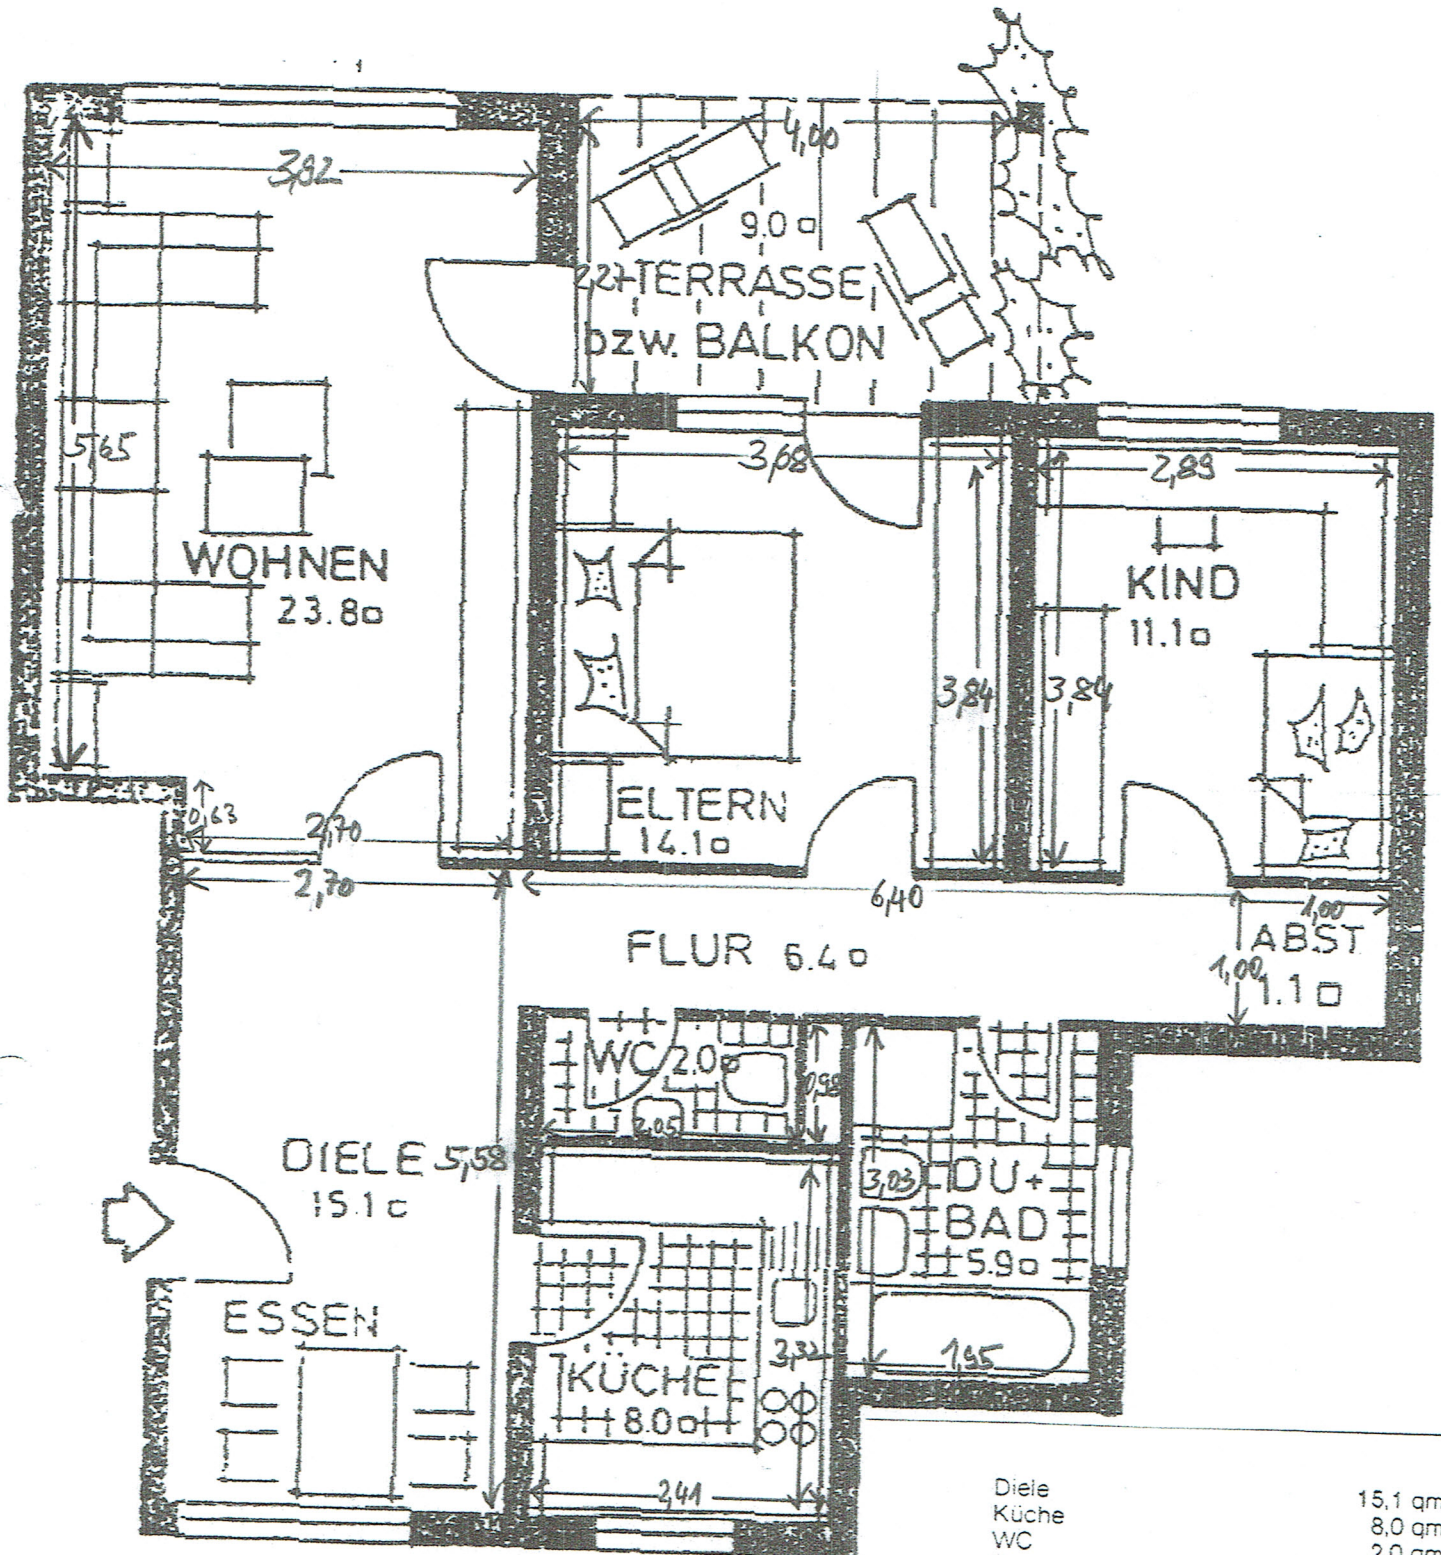

Diele	15.1 qm
Küche	8.0 qm
WC	2.0 qm
Bad	5.9 qm
Abstellraum	1.1 qm
Flur	6.4 qm
Kind	11.1 qm
Eltern	14.1 qm
Wohnen	23.8 qm
Terrasse bzw. Balkon zu 1/2	4.5 qm
Gesamtfläche	ca. 92 qm