


Grundriss Erdgeschoss

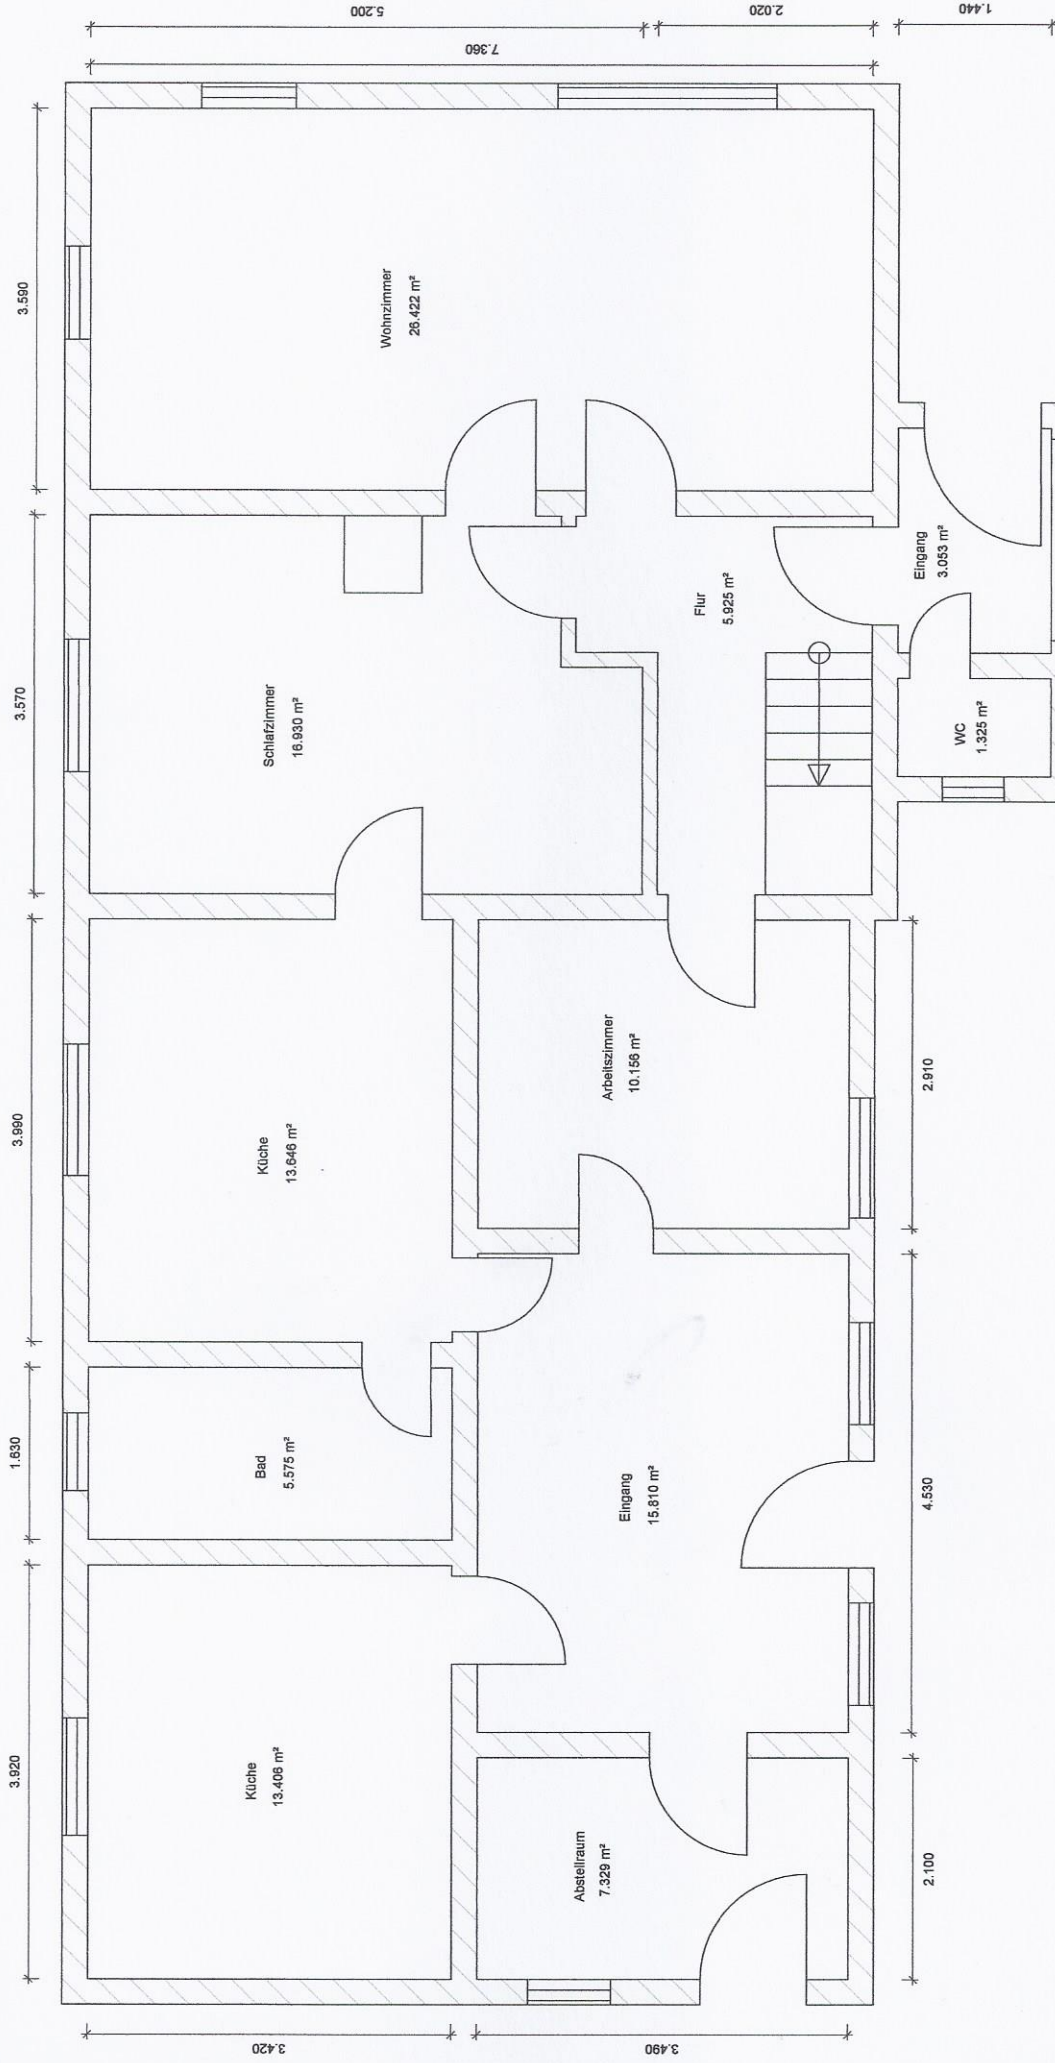


Wohnfläche Erdgeschoss	
Küche	13.408 m ²
Abstellraum	7.329 m ²
Bad	5.575 m ²
Küche	13.646 m ²
Arbeitszimmer	10.156 m ²
Schlafzimmer	16.930 m ²
Flur	5.925 m ²
WC	1.325 m ²
Eingang	3.053 m ²
Wohnfläche EG gesamt	119.577 m ²

Zimmermeister & Gebäudeenergieberater:
Marcus Fröhlich
 Auf dem Haderland 2
 99894 Friedrichroda / OT Ernstroda
 Tel.: 0176 / 19851409
 zimmerlei-froehlich@web.de



Grundriss Obergeschoss

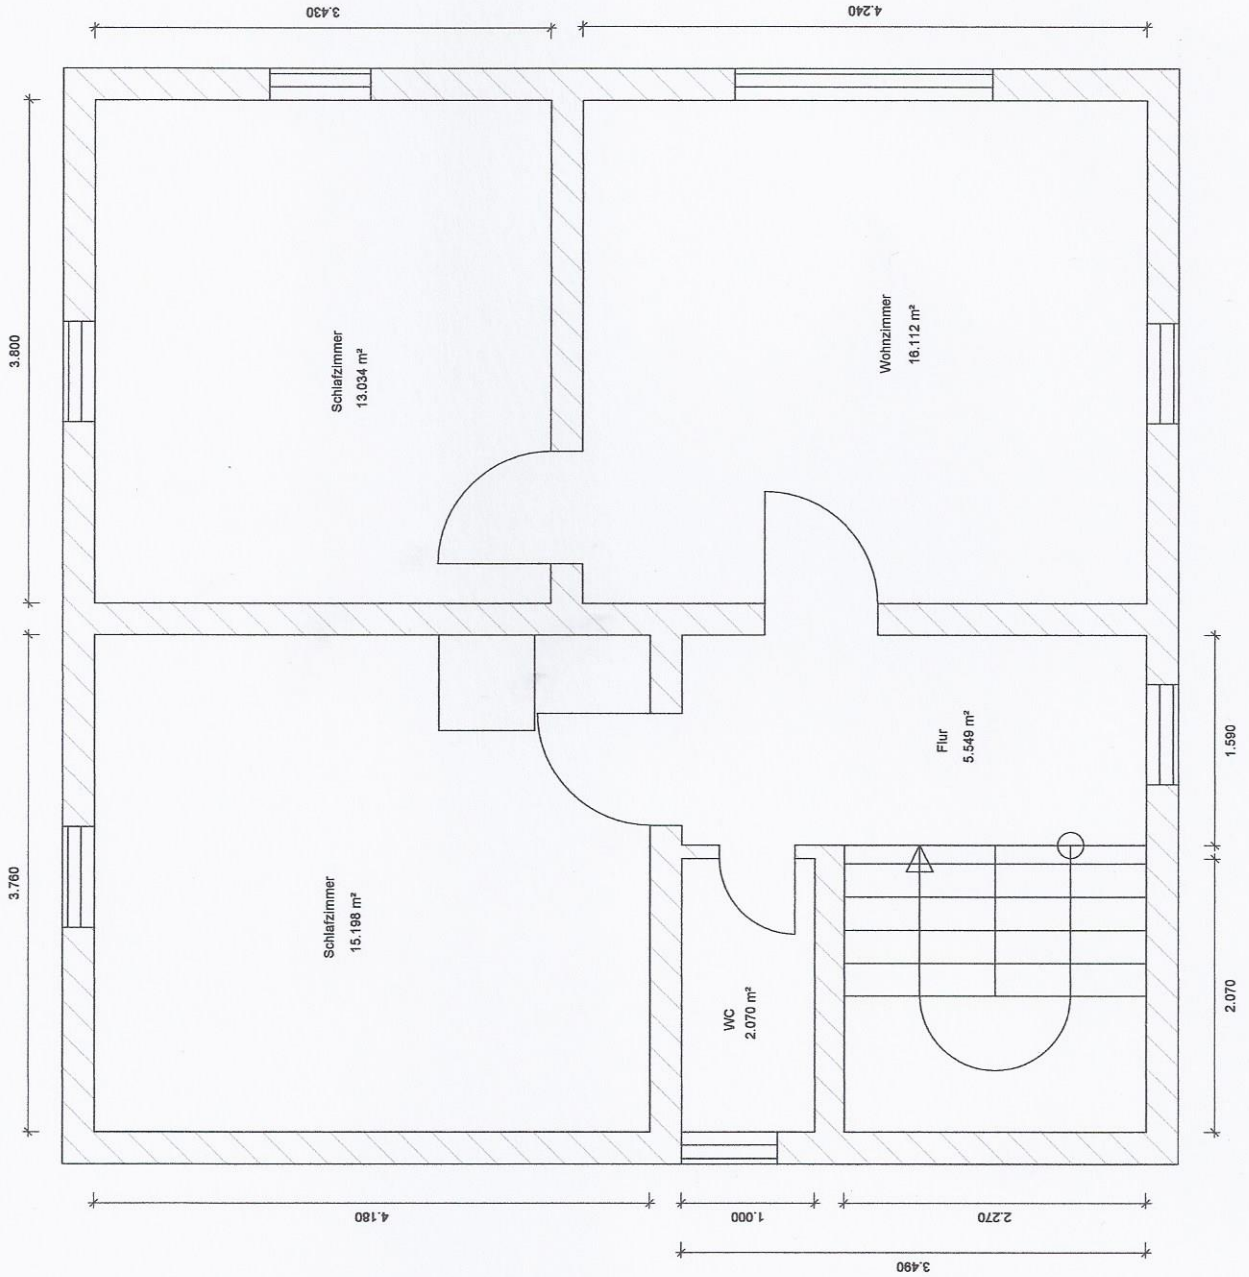

Wohnfläche Obergeschoss
 Schlafzimmer 15.168 m²
 WC 2.070 m²
 Flur 5.549 m²
 Wohnzimmer 16.112 m²
 Schlafzimmer 13.034 m²
 Wohnfläche OG gesamt 51.983 m²

Wohnfläche gesamt 171.540 m²
 Bruttogrundfläche 215.849 m²
 Volumen 554.188 m³

Zimmermeister & Gebäudeenergieberater
Marcus Fröhlich
 Auf dem Haderland 2
 99894 Friedrichroda / OT Ernstroda
 Tel.: 0176 / 19851409
 zimmererl-froehlich@web.de