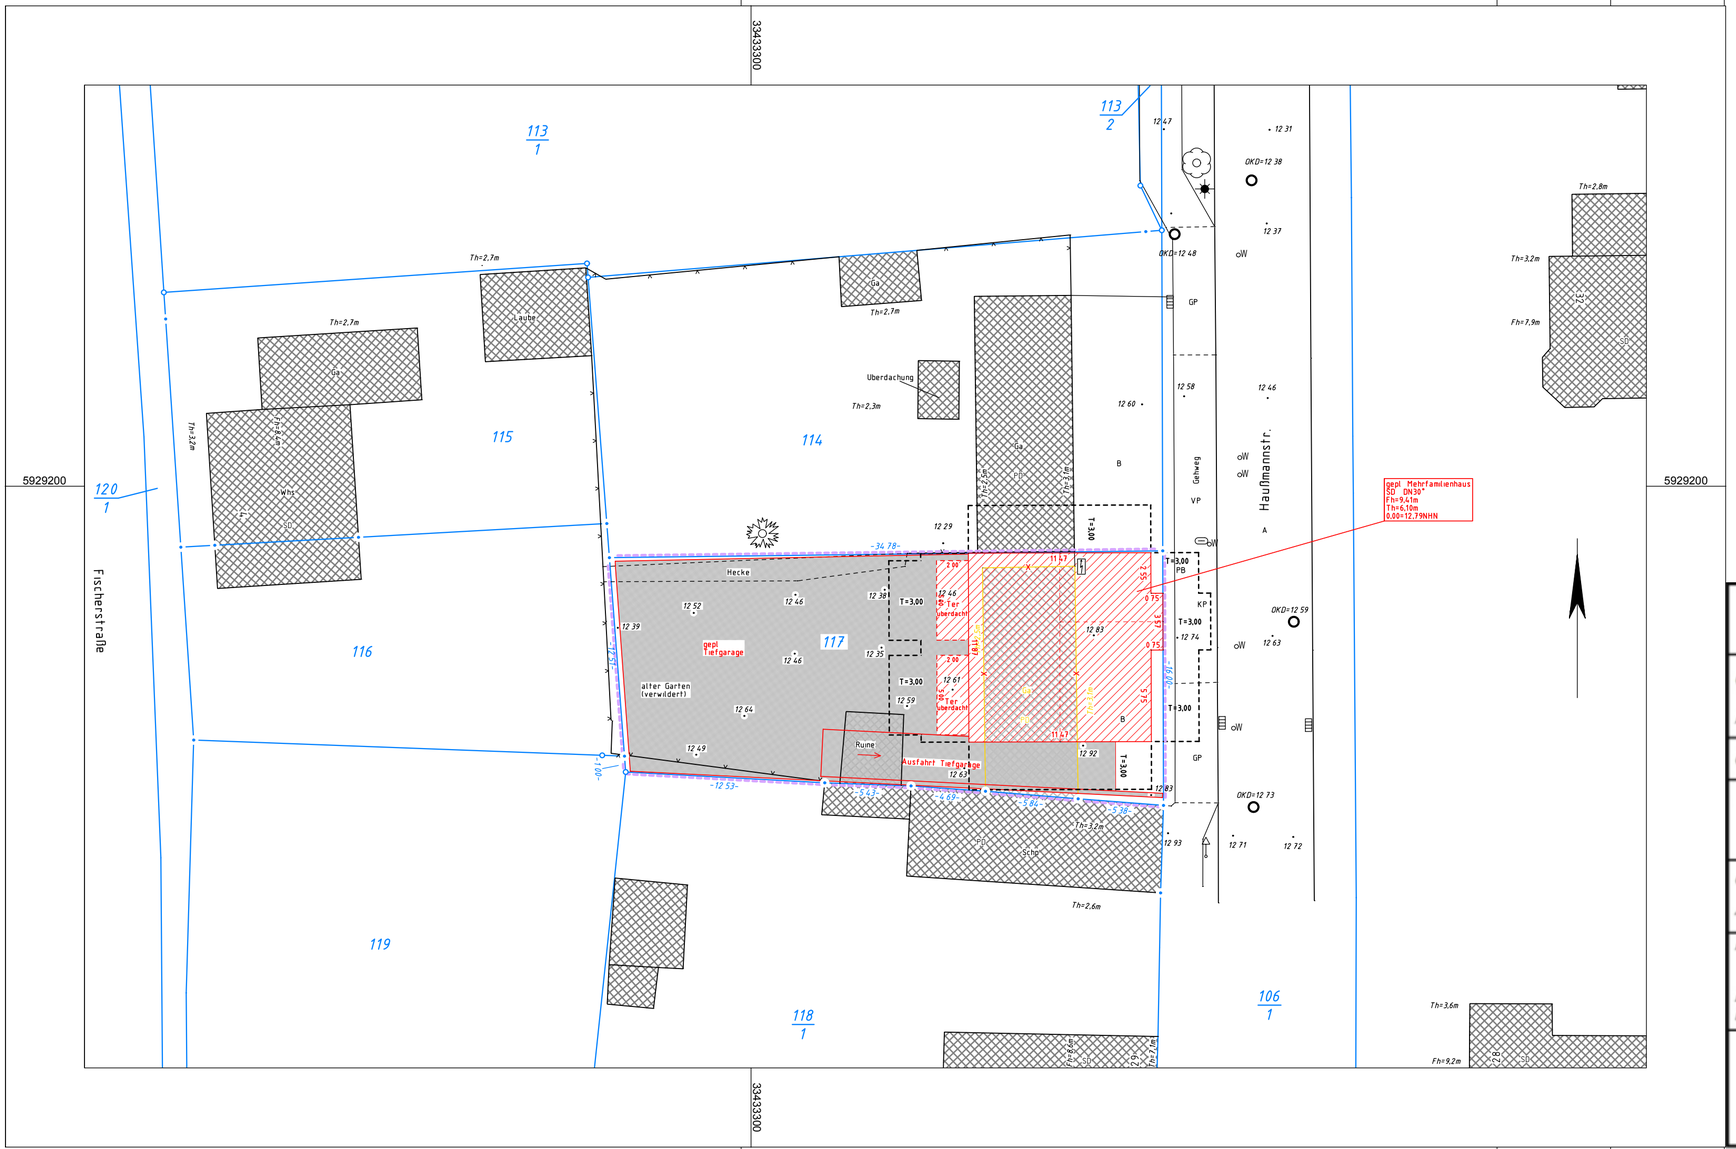

Legende

- Laubbaum
- Nadelbaum
- Abstandsflache T=Tiefe
- Baugrundstucksgrenze
- vorhandene bauliche Anlagen oder Bauteile
- geplante bauliche Anlagen oder Bauteile
- gelpante Versiegelung
- zu beseitigende bauliche Anlagen oder Bauteile
- Schacht (rund) - Hohe Oberkante Deckel
- Schacht (eckig) - Hohe Oberkante Deckel
- Regeneinlauf
- Schaltschrank
- Straßenlampe (Stahlmast)
- Straßenlampe (Betonmast)
- Stahlbetonmast
- Holzmast
- Grenze
- 123/4 Flurstucksnummer
- x xx Punkt mit Hohenangabe
- Unterflurhydrant
- Oberflurhydrant
- oW Schieber Wasserversorgung
- oG Schieber Gasversorgung
- Th= x xx Traufhohe
- Fh= x xx Firsthohe
- Zaun
- Mauer
- Hecke
- Boschung

Versiegelung und Pflasterarten

ZP - Ziegelpflaster	A - Asphalt
BP - Betonplatten	B - Beton
PB - Plattenbeton	KP - Kleinpflaster
FP - Feldsteinpflaster	KIP - Klinkerpflaster
GP - Großpflaster	RG - Rasengitter
VP - Verbundpflaster	

Dachformen

FD - Flachdach	
SD - Satteldach	
WD - Walmdach	
SWD - Sattelwalmdach	
KWD - Kruppelwalmdach	
PD - Pultdach	
MD - Mansardendach	
ZD - Zeltdach	

Lageplan nach § 7 BauVorlVO M-V

Gemeinde: **Pasewalk, Stadt** Gemarkung: **Pasewalk**

Flur: **27** Flurstück: **117**

Objekt: **Neubau eines Mehrfamilienhauses mit Tiefgarage** AZ: 232-2020

Gemessen am:	08.07.2020	Lagesystem:	ETRS 89	Maßstab	Blatt
Ausgefertigt am:	16.02.2021	Höhensystem:	DHHN 2016	1:250	1 / 1

Entwurfsverfasser: **Dipl.-Ing. Walther Frank**
G.-Hauptmann-Str. 1, 03099 Kolkwitz

Lageplan bestätigt am: Unterschrift/Stempel

Es kann keine Garantie übernommen werden, dass das Grundstück frei von unterirdischen Leitungen und Bauwerken ist!

Dieser Plan ist urheberrechtlich geschützt! Eintragungen von Daten sind nur mit Zustimmung des Herausgebers gestattet!

Siegel
Unterschrift

Dipl. Ing. (FH) Petra Zeise
Öffentlich bestellte Vermessungsingenieurin
Papendorfer Chaussee 2 17309 Pasewalk
Telefon: (03973) 2075-0 Fax: (03973) 2075-19
E-Mail: zeise@vermessung-zeise.de