


WOHNUNG TYP 20

46

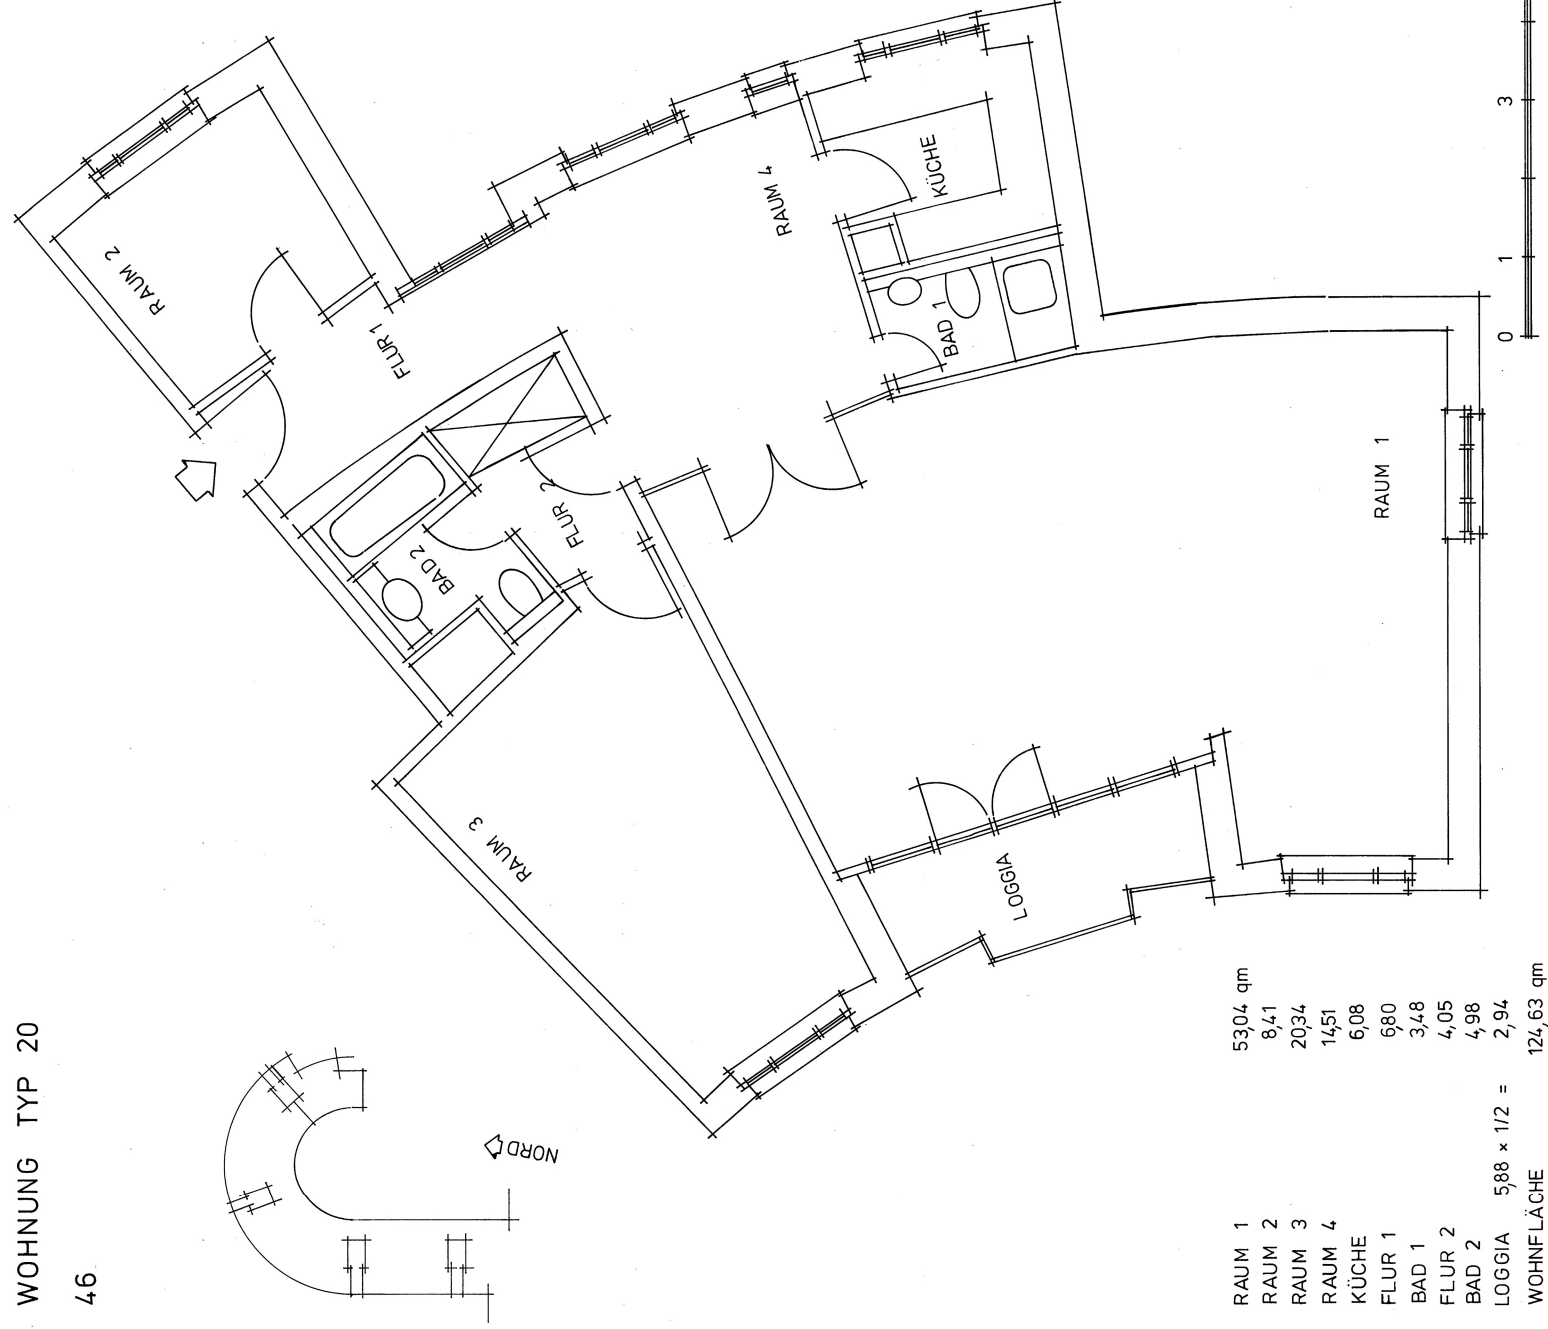

RAUM 1	530,4 qm
RAUM 2	8,41
RAUM 3	20,34
RAUM 4	14,51
KÜCHE	6,08
FLUR 1	680
BAD 1	3,48
FLUR 2	4,05
BAD 2	4,98
LOGGIA	5,88 x 1/2 = 2,94
WOHNFLÄCHE	124,63 qm