


Vorschlag für Raumaufteilung und Möblierung

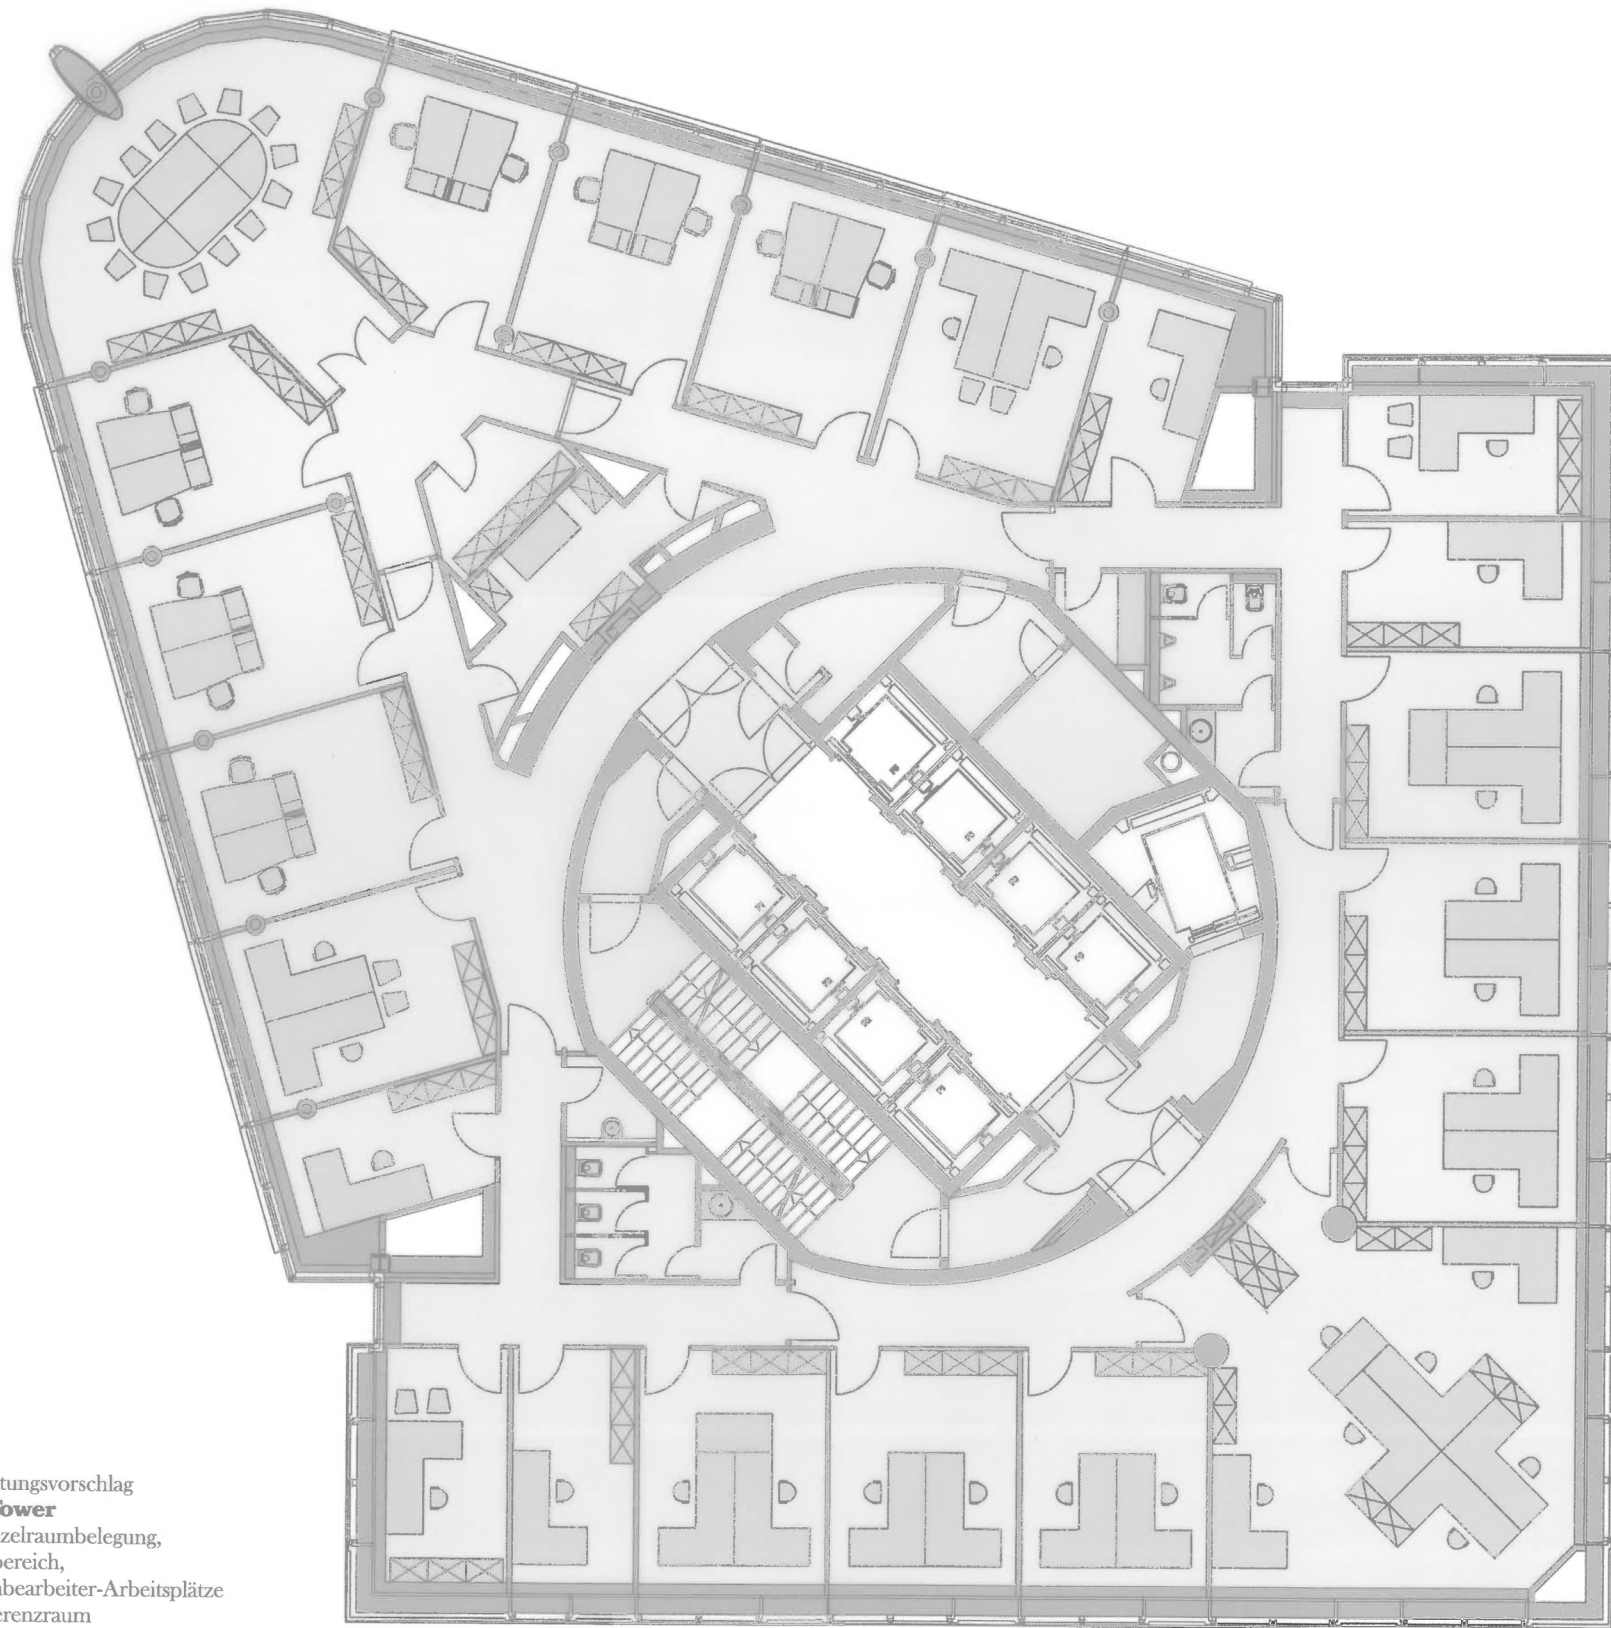

Einrichtungsvorschlag
City Tower
mit Einzelraumbelugung,
1 Mietbereich,
41 Sachbearbeiter-Arbeitsplätze
1 Konferenzraum