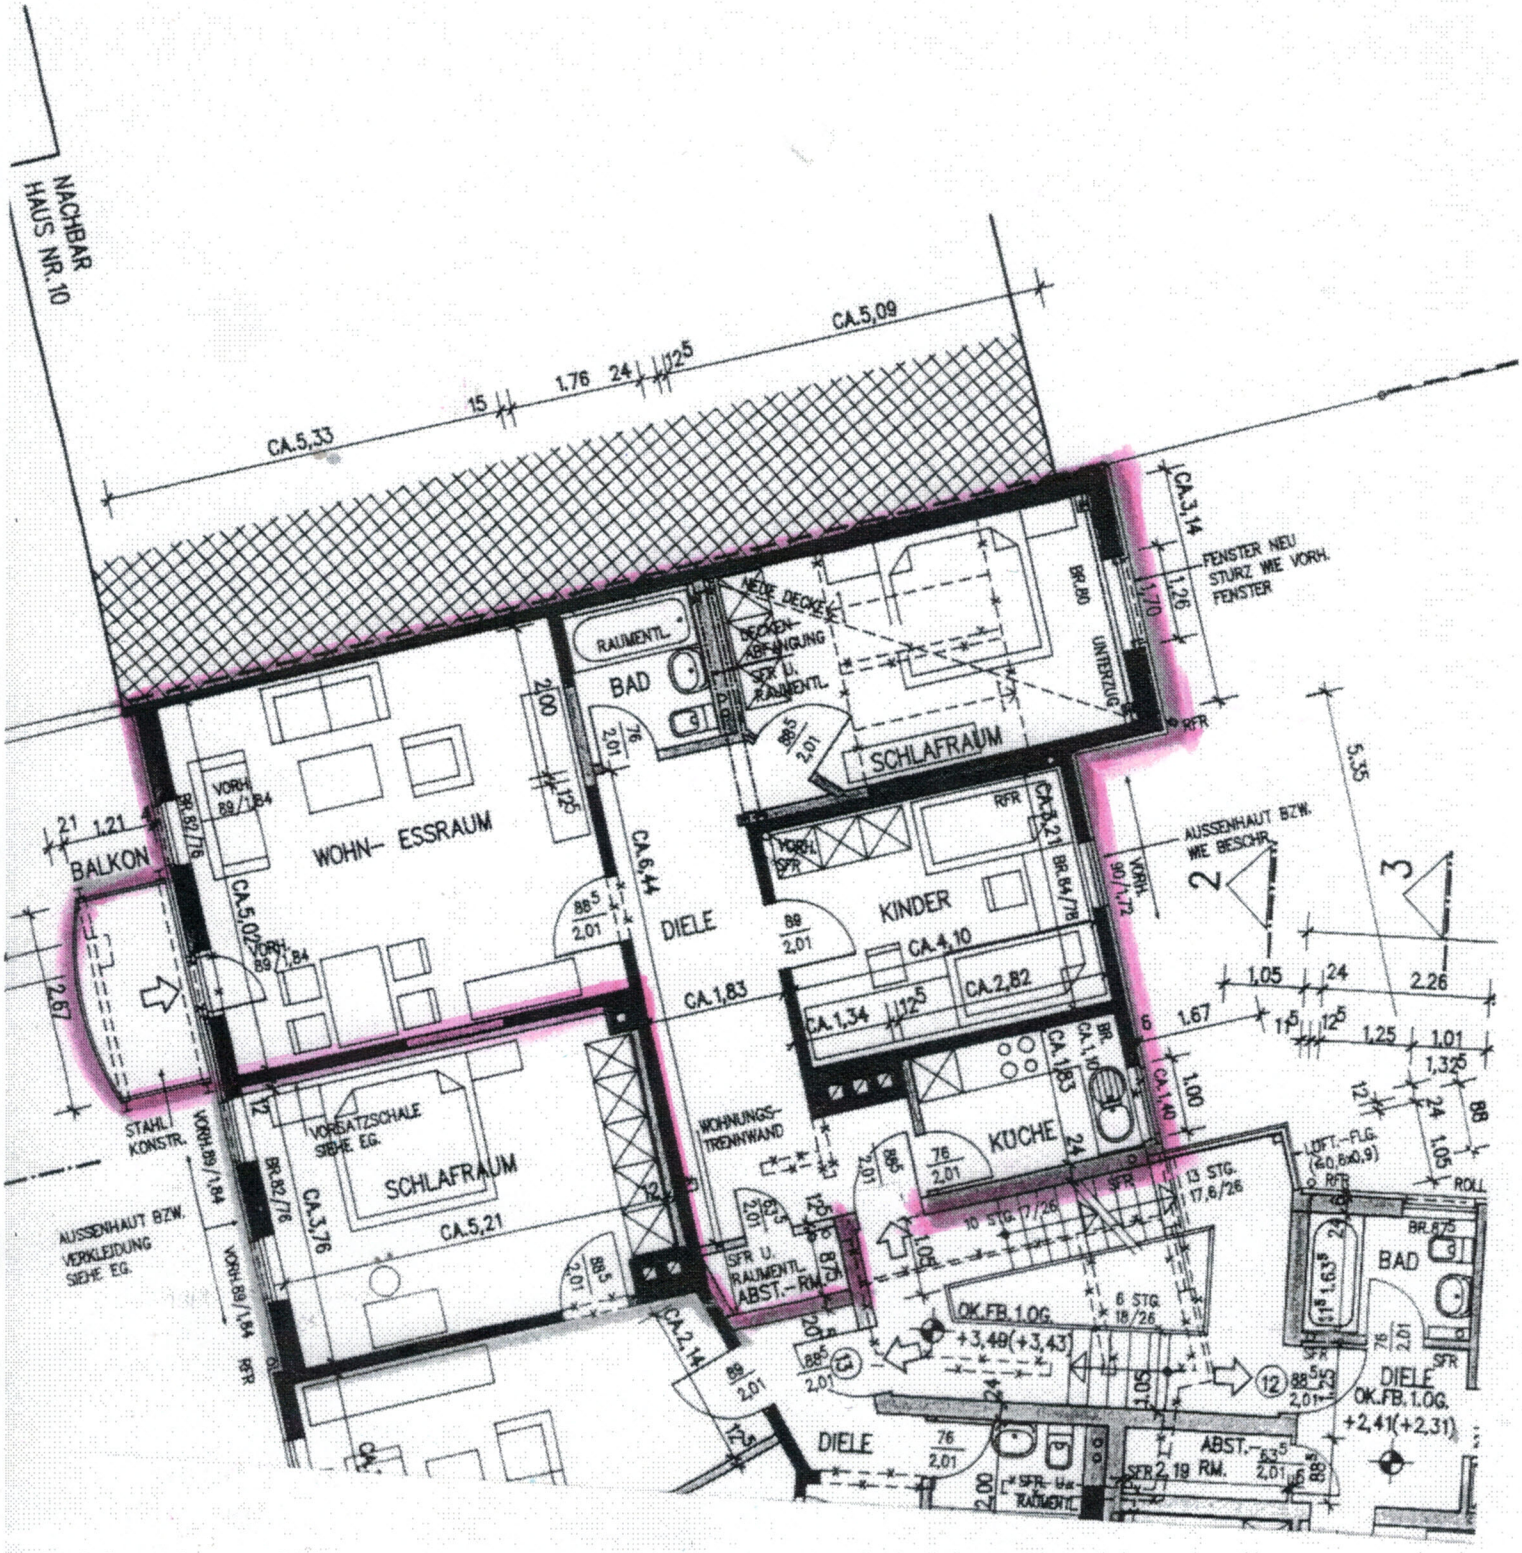
NACHBAR HAUS NR.10
CA.5,33
CA.5,09
FENSTER NEU STURZ WIE VORH. FENSTER
BALKON
WOHN- ESSRAUM
BAD
RAUMENTL.
DECKEN-ABFANGUNG
SFR U. RAUMENTL.
SCHLAFRAUM
UNTERZUG
DIELE
KINDER
AUSSENHAUT BZW. WIE BESCHR.
STAHL KONSTR.
VORSATZSCHALE SIEHE EG.
SCHLAFRAUM
WOHNUNGS-TRENNWAND
KÜCHE
AUSSENHAUT BZW. VERKLEIDUNG SIEHE EG.
SFR U. RAUMENTL. ABST.-RM.
OK.FB.1.OG. +3,49(+3,43)
OK.FB.1.OG. +2,41(+2,31)
DIELE
ABST.-RM.
BAD
DIELE
SFR U. RAUMENTL.