

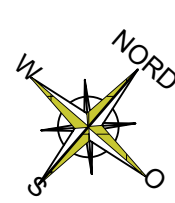


Wohnanlage Haus 1-2-3 / Schulstraße 1a - 1b - 1c in Senden-Ay

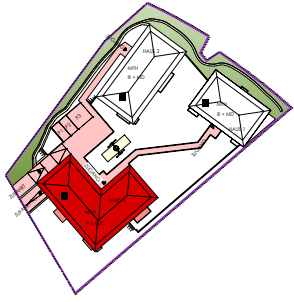

August
inhofer
 Bauträger GmbH & Co.KG
 Ulmer Straße 50 • 89250 Senden
 Telefon 07307/85-8203
 info@wohnbau-inhofer.de
 www.inhofer-wohnbau.de

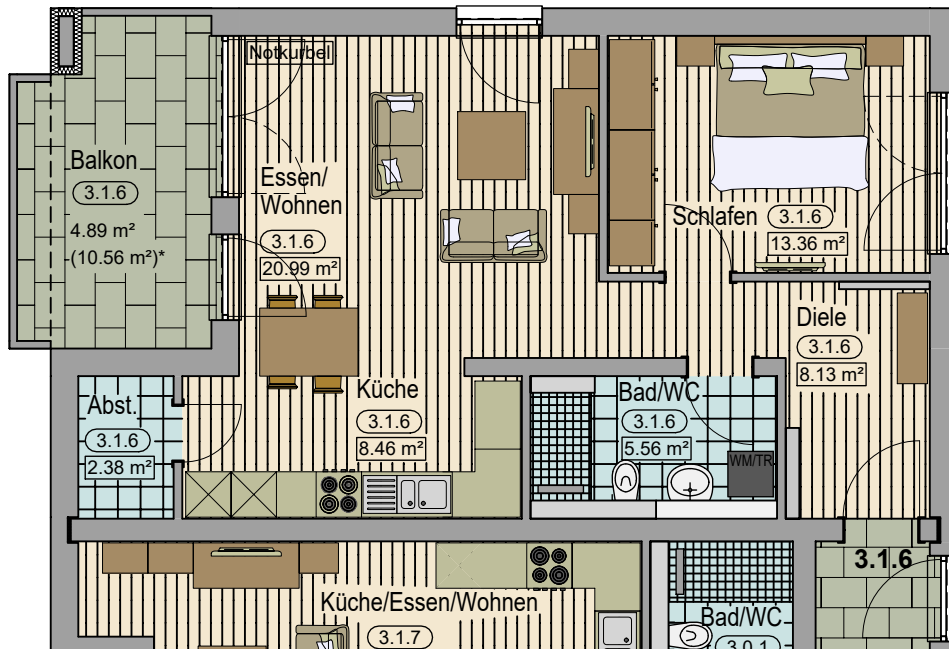

Geschoss

Wohnungsnummer

Gesamtwohnfläche

Obergeschoss Haus 3

Wohnung W.3.1.6

63.77 m²

* Der überdachte Bereich der Terrassen, Balkone und Loggien wird nur zu 50% zur Wohnfläche gerechnet.
 Der nicht überdachte Bereich der Terrassen, Balkone und Loggien wird nur zu 25% zur Wohnfläche gerechnet.
 Alle angegebenen Maße sind Rohbaumaße ohne Putzabzug.

Maßstab 1:100