

97

117

120

118/1


**ENTWURF**  
 Neubau 16 Wohnungen  
 in der KG: 66023 Mantrach Grdst. Nr.: 118/1

Wohnraum Kitzeckblick GmbH  
 Wippelsach 5  
 8441 Fresing

23.04.2022



50  
303  
12  
120  
365  
50

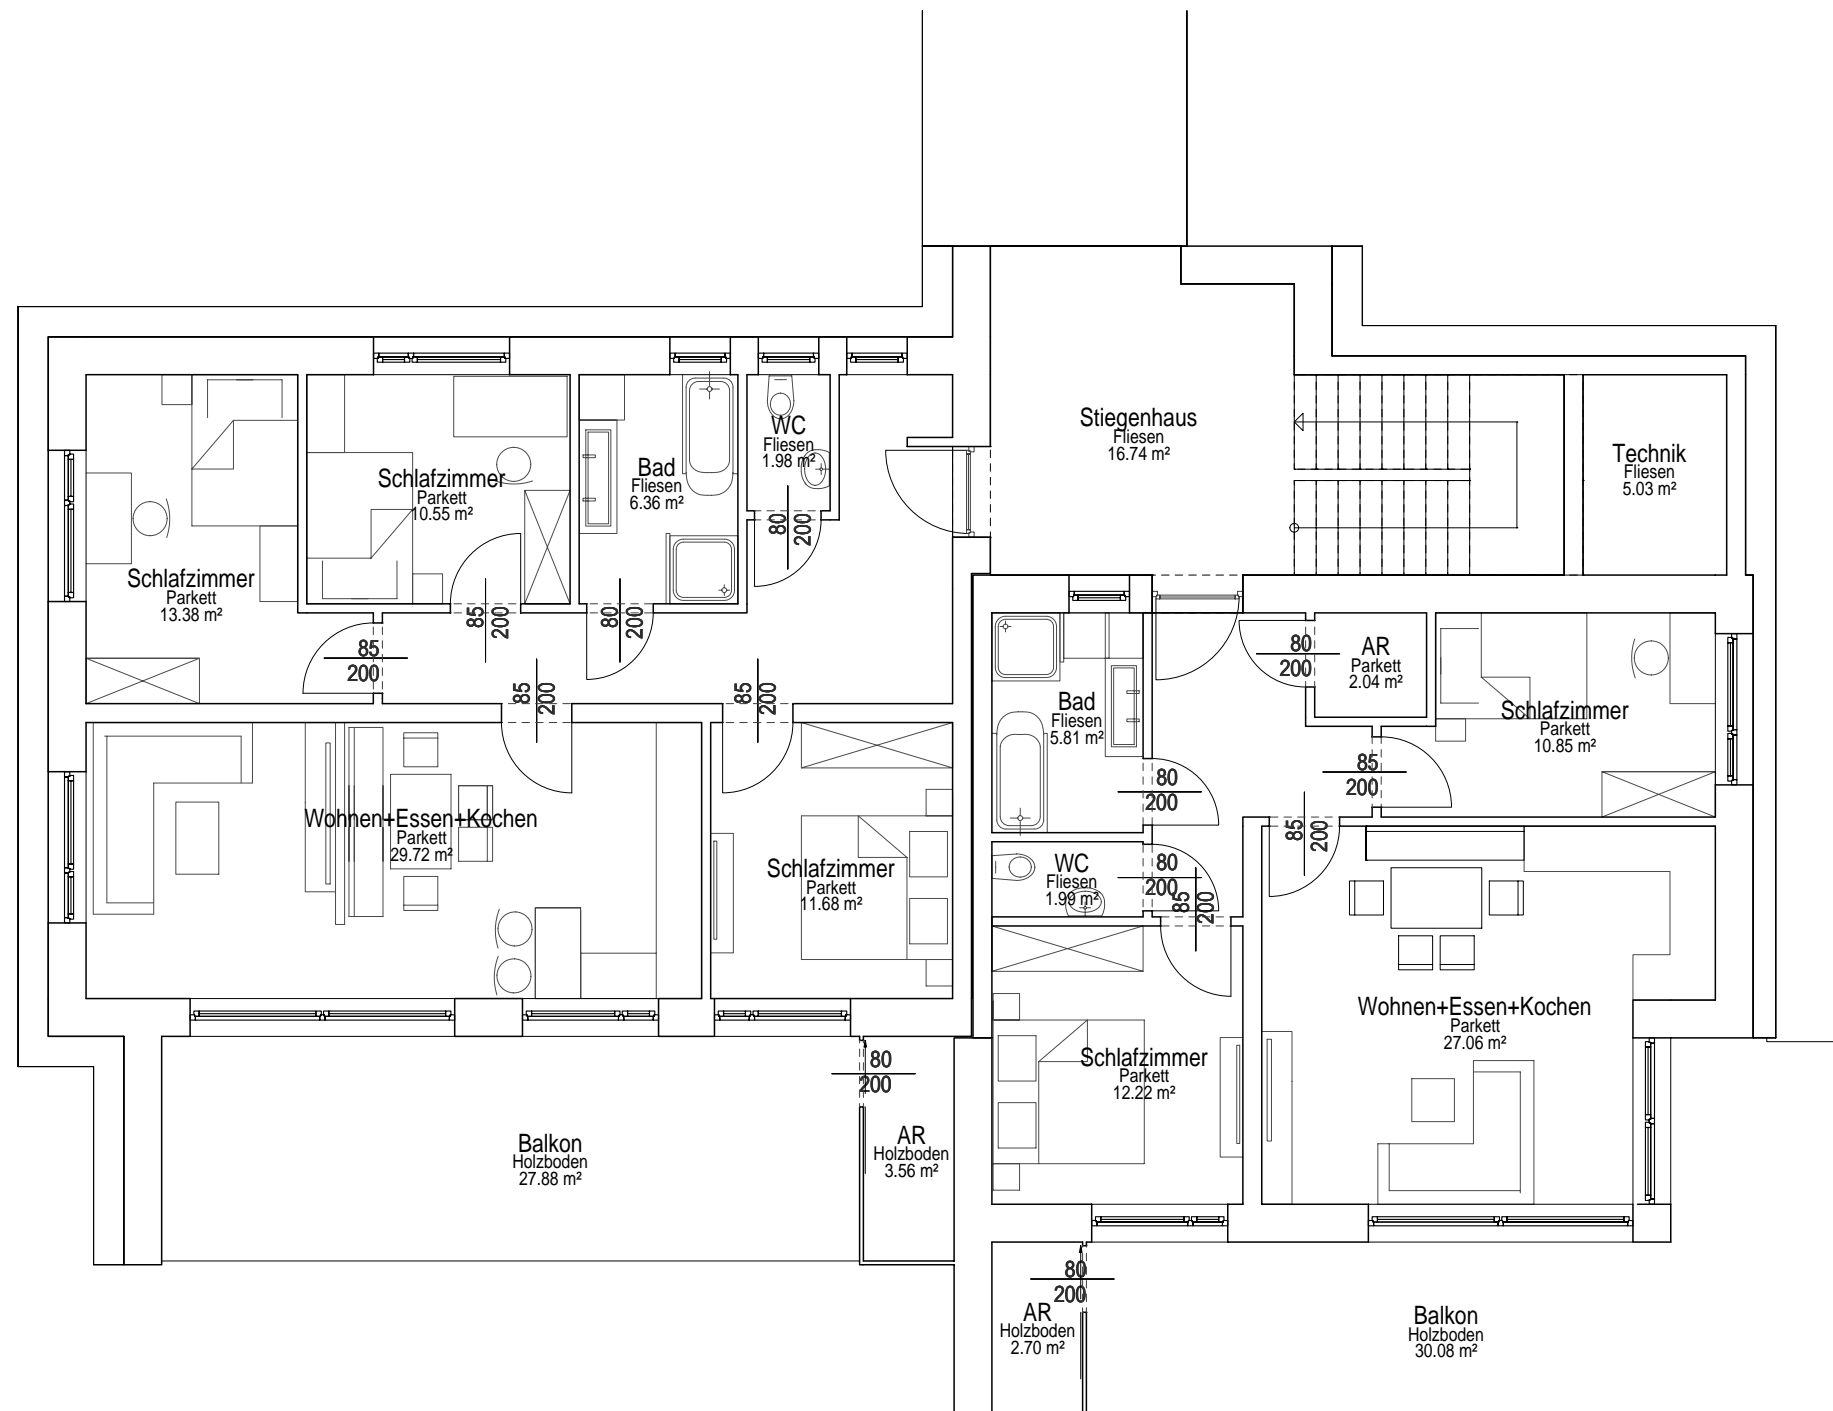


## ENTWURF

Neubau 16 Wohnungen

in der KG: 66023 Mantrach Grdst. Nr.: 118/1


Wohnraum Kitzeckblick GmbH  
Wippelsach 5  
8441 Fresing

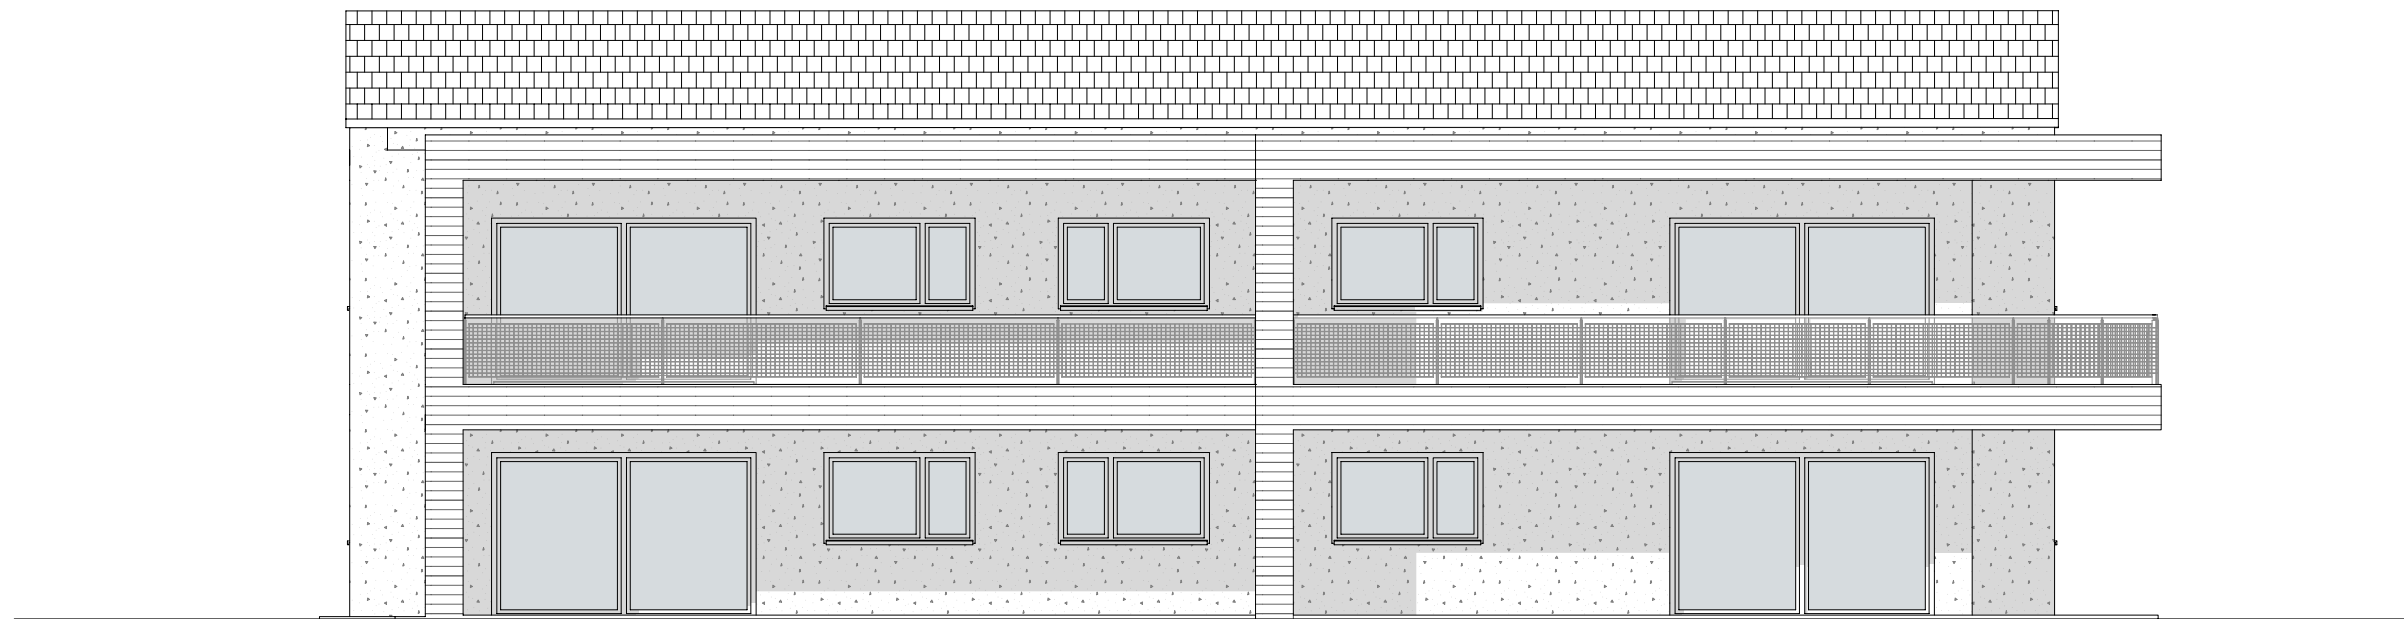

West-Ansicht



Süd-Ansicht

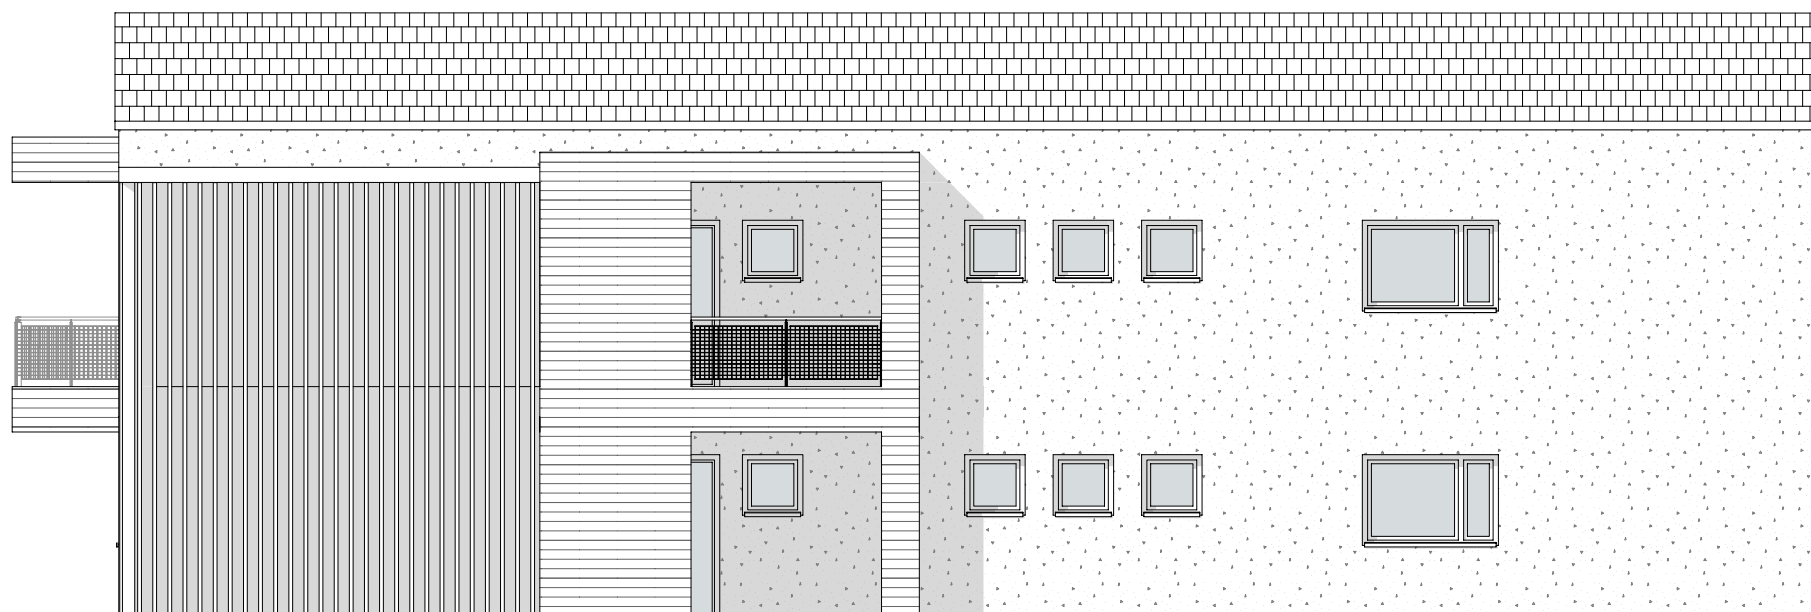

Ost-Ansicht



## ENTWURF

Neubau 16 Wohnungen

in der KG: 66023 Mantrach Grdst. Nr.: 118/1

Wohnraum Kitzeckblick GmbH

Wippelsach 5  
8441 Fresing