


# Es handelt sich um Wohneinheit 36, 2 OG Links

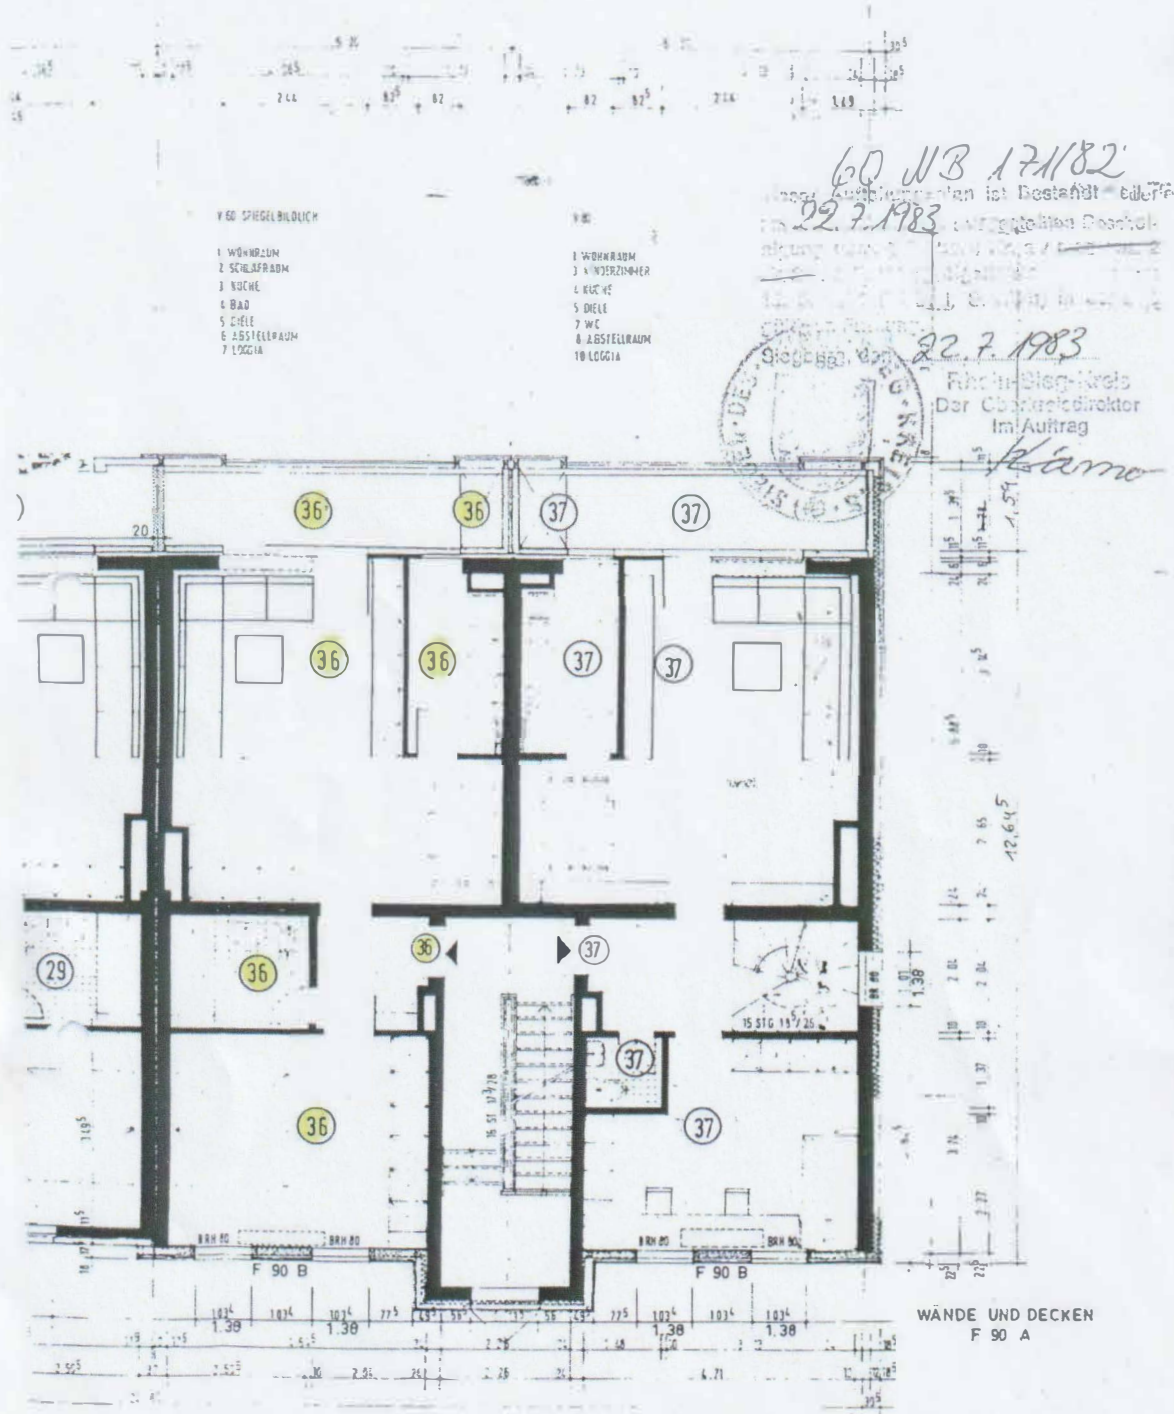

HAUS 5