


Schützenstraße 12a

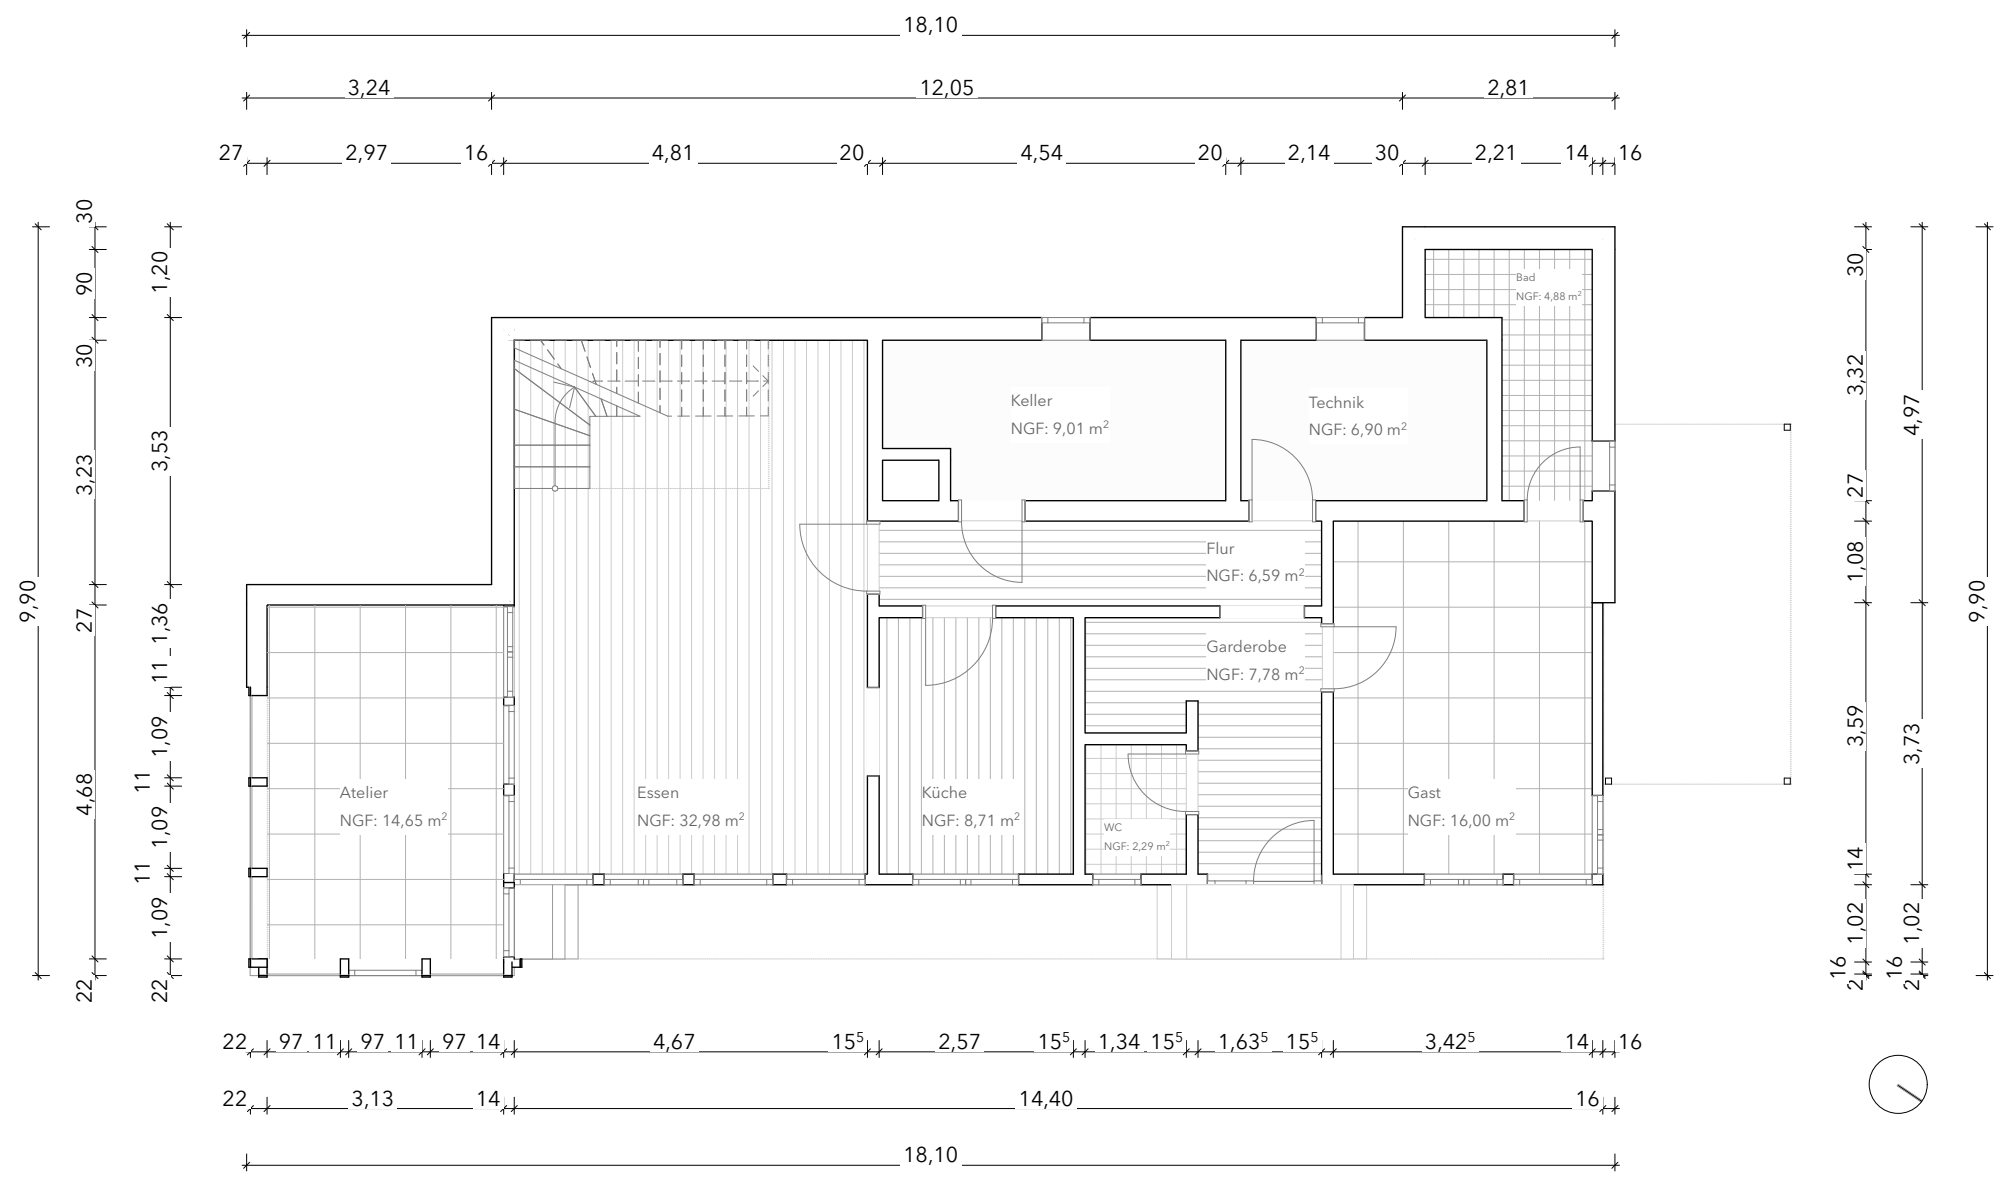

Grundriss Erdgeschoss

Bestandsaufnahme
1:100

05.05.25

Lisa Schweigert
ARCHITEKTIN

089 377 999 100

Ruffinstraße 15A
80637 München

ls@stehle-3.de