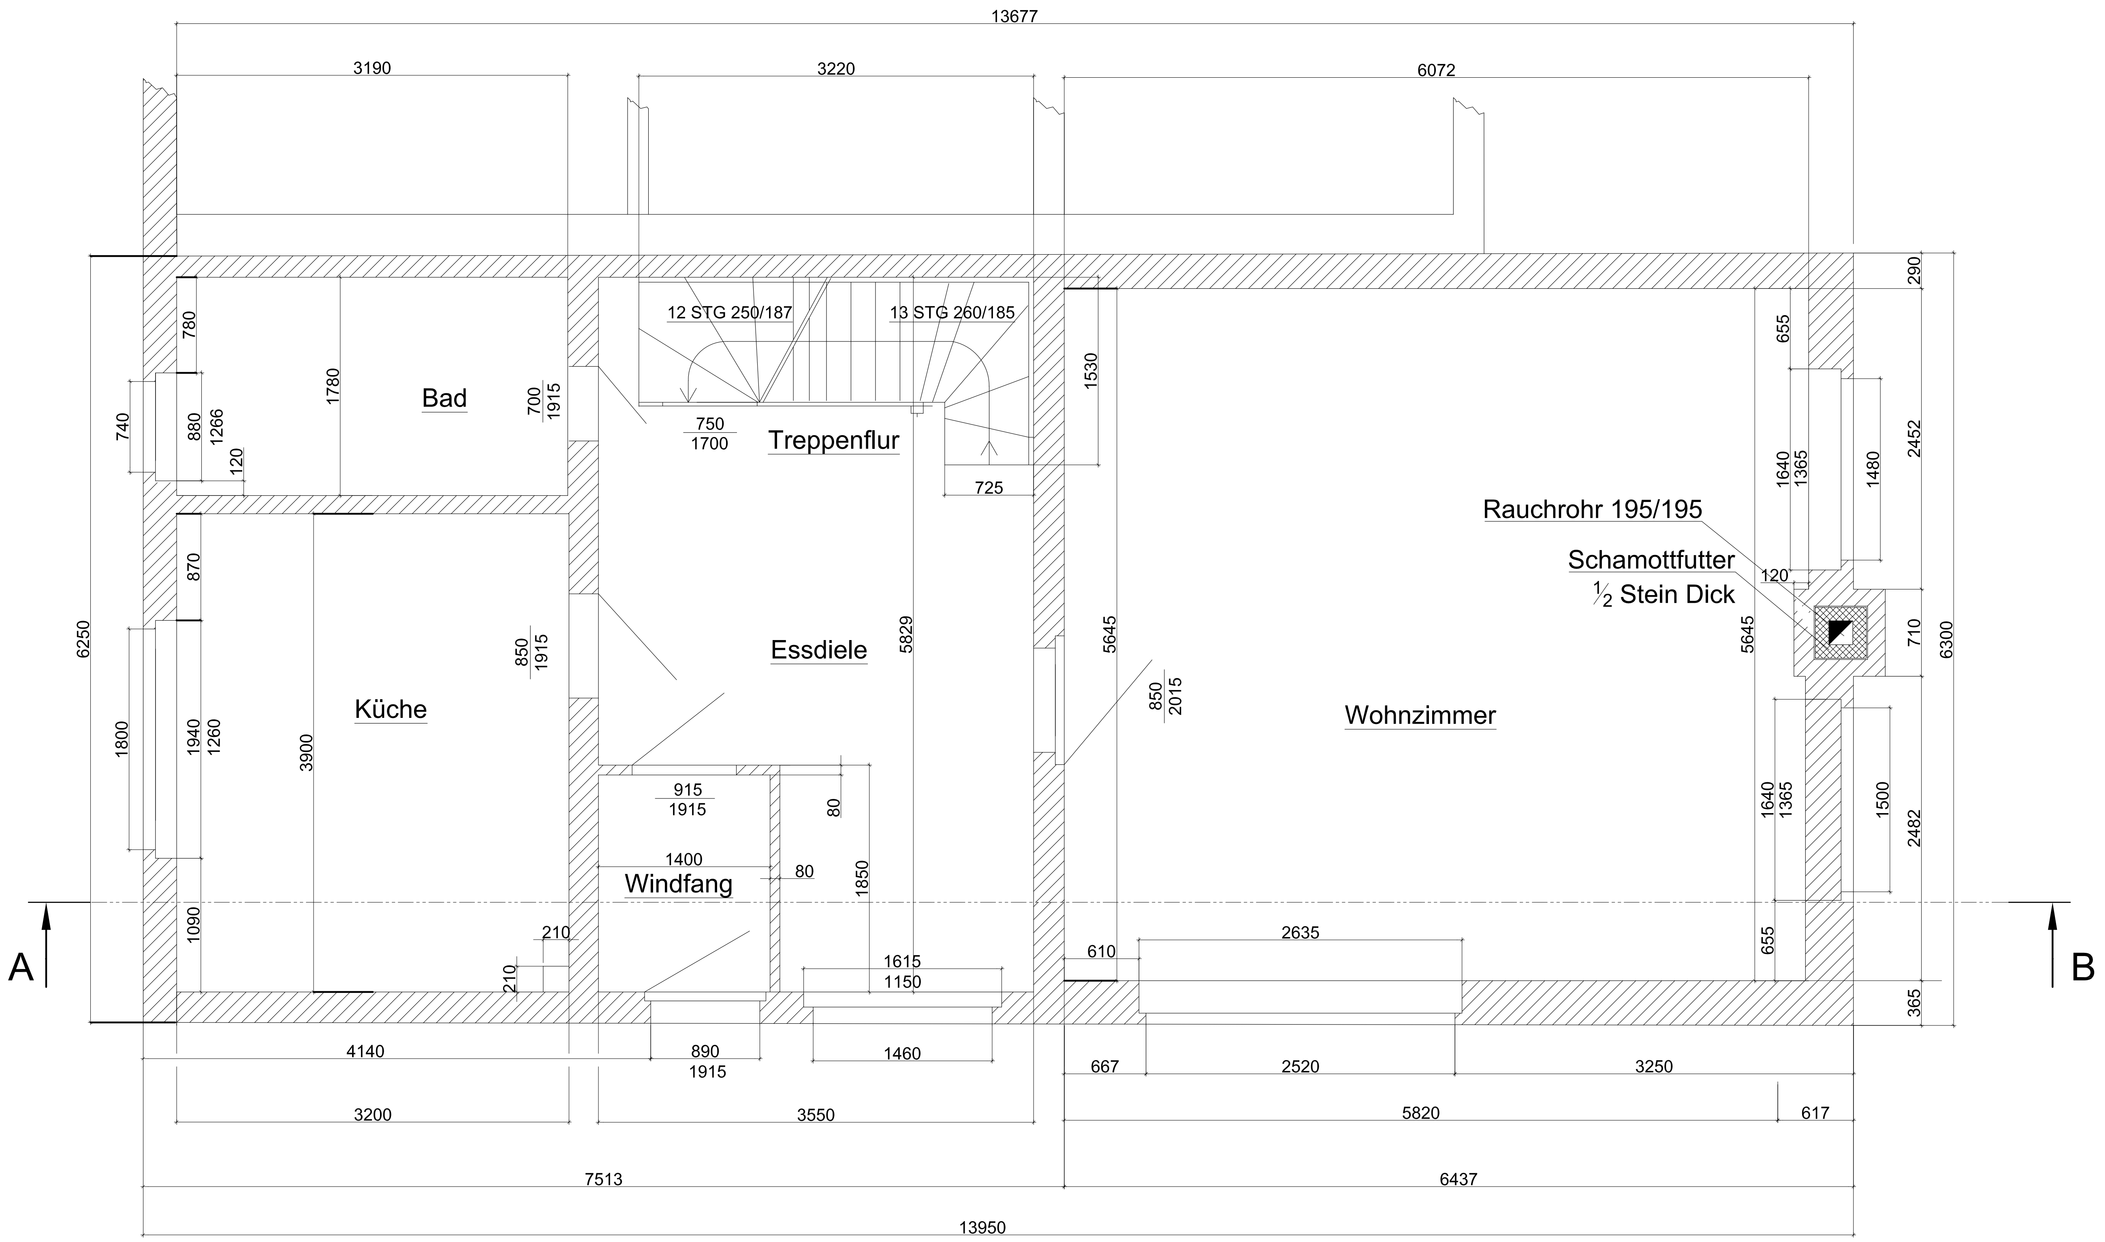

Grundriss Erdgeschoß

BAUVORHABEN:

BAUHERR:

BENENNUNG:

Wohnhaus

16845 Neustadt (Dosse)

Erdgeschoss

REV.	Datum	BEARB.	Datum Bauherr Gepr.	Änderung
Masstab 1:50			Ersatz für Zeichnung	B F^N F1 F2 F3 F^N
Format A0				–

PDF Eraser Free