

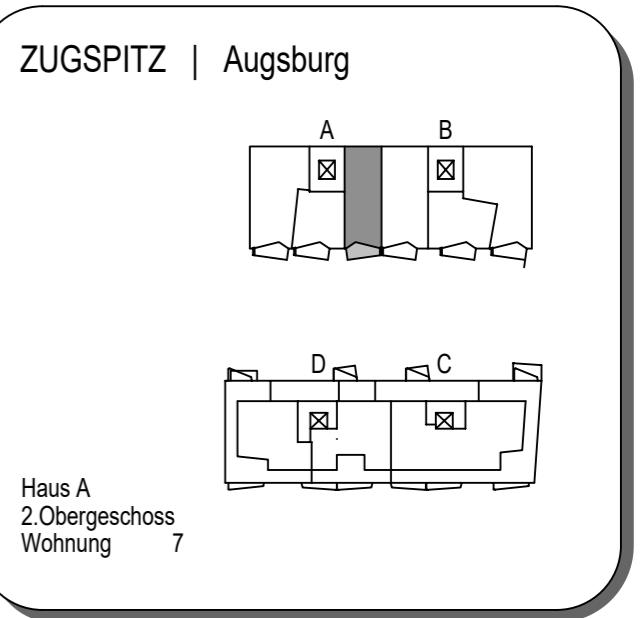


ZUGSPITZ | Augsburg

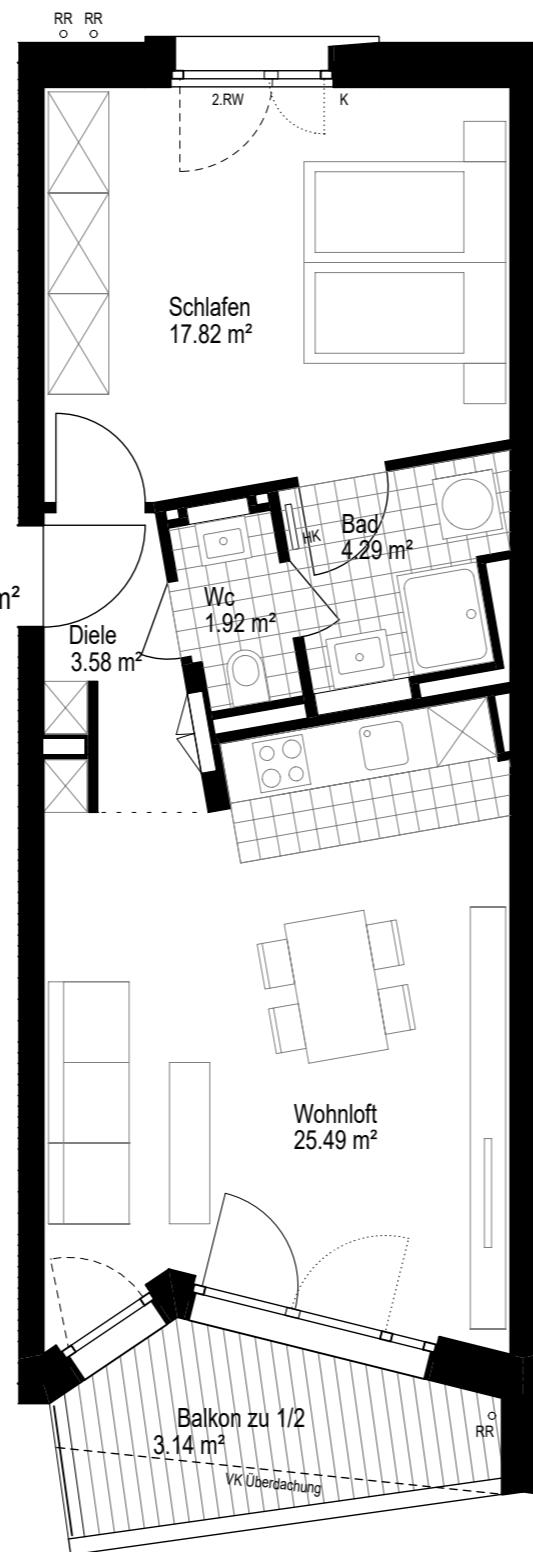

WOHNUNG		7
Wohnloft	25.49 m ²	
Schlafen	17.82 m ²	
Diele	3.58 m ²	
Bad	4.29 m ²	
Wc	1.92 m ²	
Balkon zu 1/2	3.14 m ²	
Wohnfläche	56,24 m²	
In Einzelfällen werden in Bädern, WC's oder Abstellräumen Bewegungsflächen bzw. Abstände nach VDI unterschritten.		
In der angegebenen Wohnfläche sind alle Putzabzüge bereits berücksichtigt.		
RR	Regenrohr	
HK	Heizkörper	
VK	Vorderkante	
RH	raumhoch	
K	Kurbel für Rollläden	
2.RW	2.Rettungsweg	
- - -	Hauptflügel Fenster	
- - -	Stehflügel Fenster	
GK VS	Gipskartonvorsatzschale	

PLAN 221111

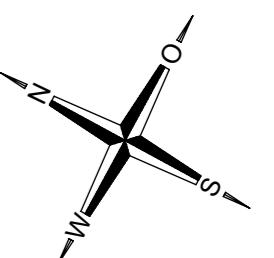

Maßstab ca. 1/75