


# SÜDSEITE

— HASLACH —



WOHNUNG ①  
HOCHGERNSTRASSE, TRAUNSTEIN

GESAMT - WOHNUNG ①  
ERDGESCHOSS

Wohnfläche	126,51 m <sup>2</sup>
Terrasse	25,64 m <sup>2</sup>
Abstell	15,74 m <sup>2</sup>
Garage	17,88 m <sup>2</sup>
Stellplatz	13,69 m <sup>2</sup>
Garten	343,99 m <sup>2</sup>

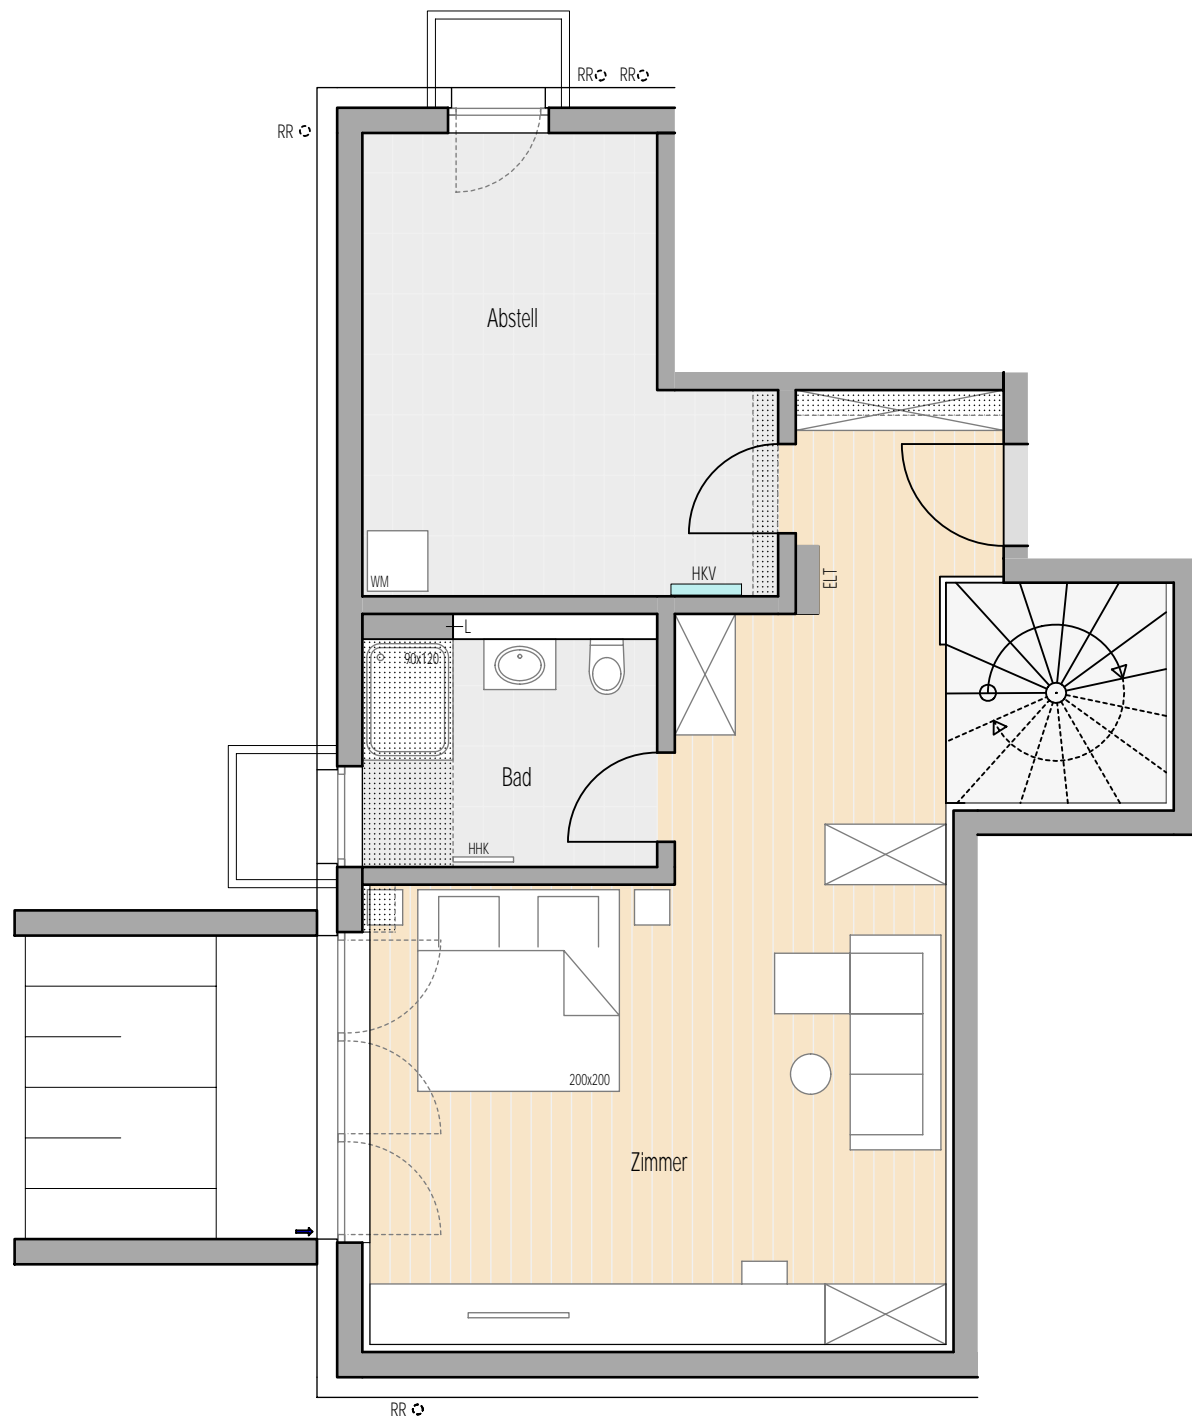

Raum	Wohnfläche
Flur	8,31 m <sup>2</sup>
Bad	7,58 m <sup>2</sup>
Schlafen	16,08 m <sup>2</sup>
Schlafen	10,33 m <sup>2</sup>
Kochen / Wohnen	27,17 m <sup>2</sup>
Zimmer (KG)	37,25 m <sup>2</sup>
Bad (KG)	6,97 m <sup>2</sup>
Terrasse 1/2	12,82 m <sup>2</sup>
<b>Gesamt</b>	<b>126,51 m<sup>2</sup></b>

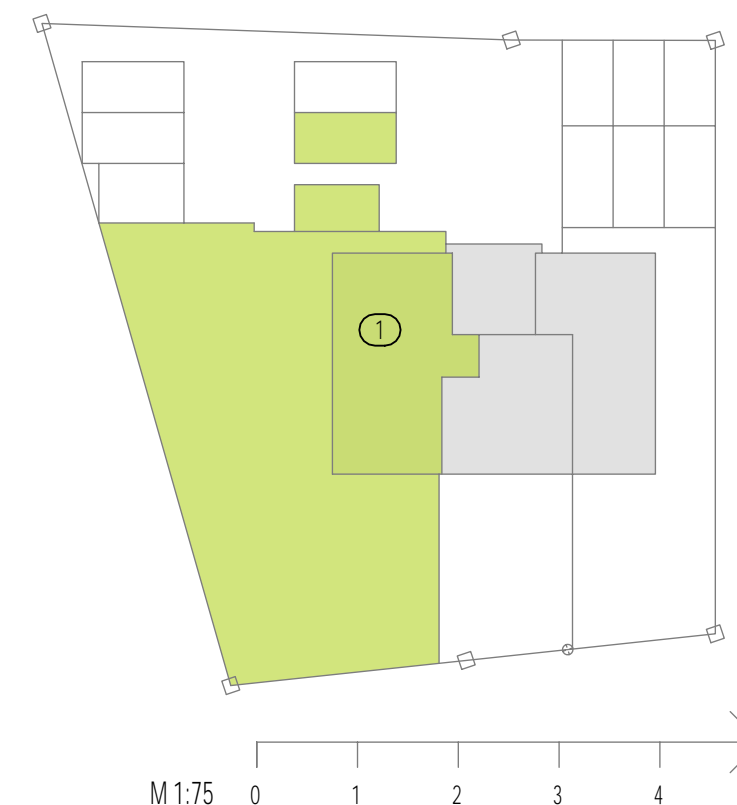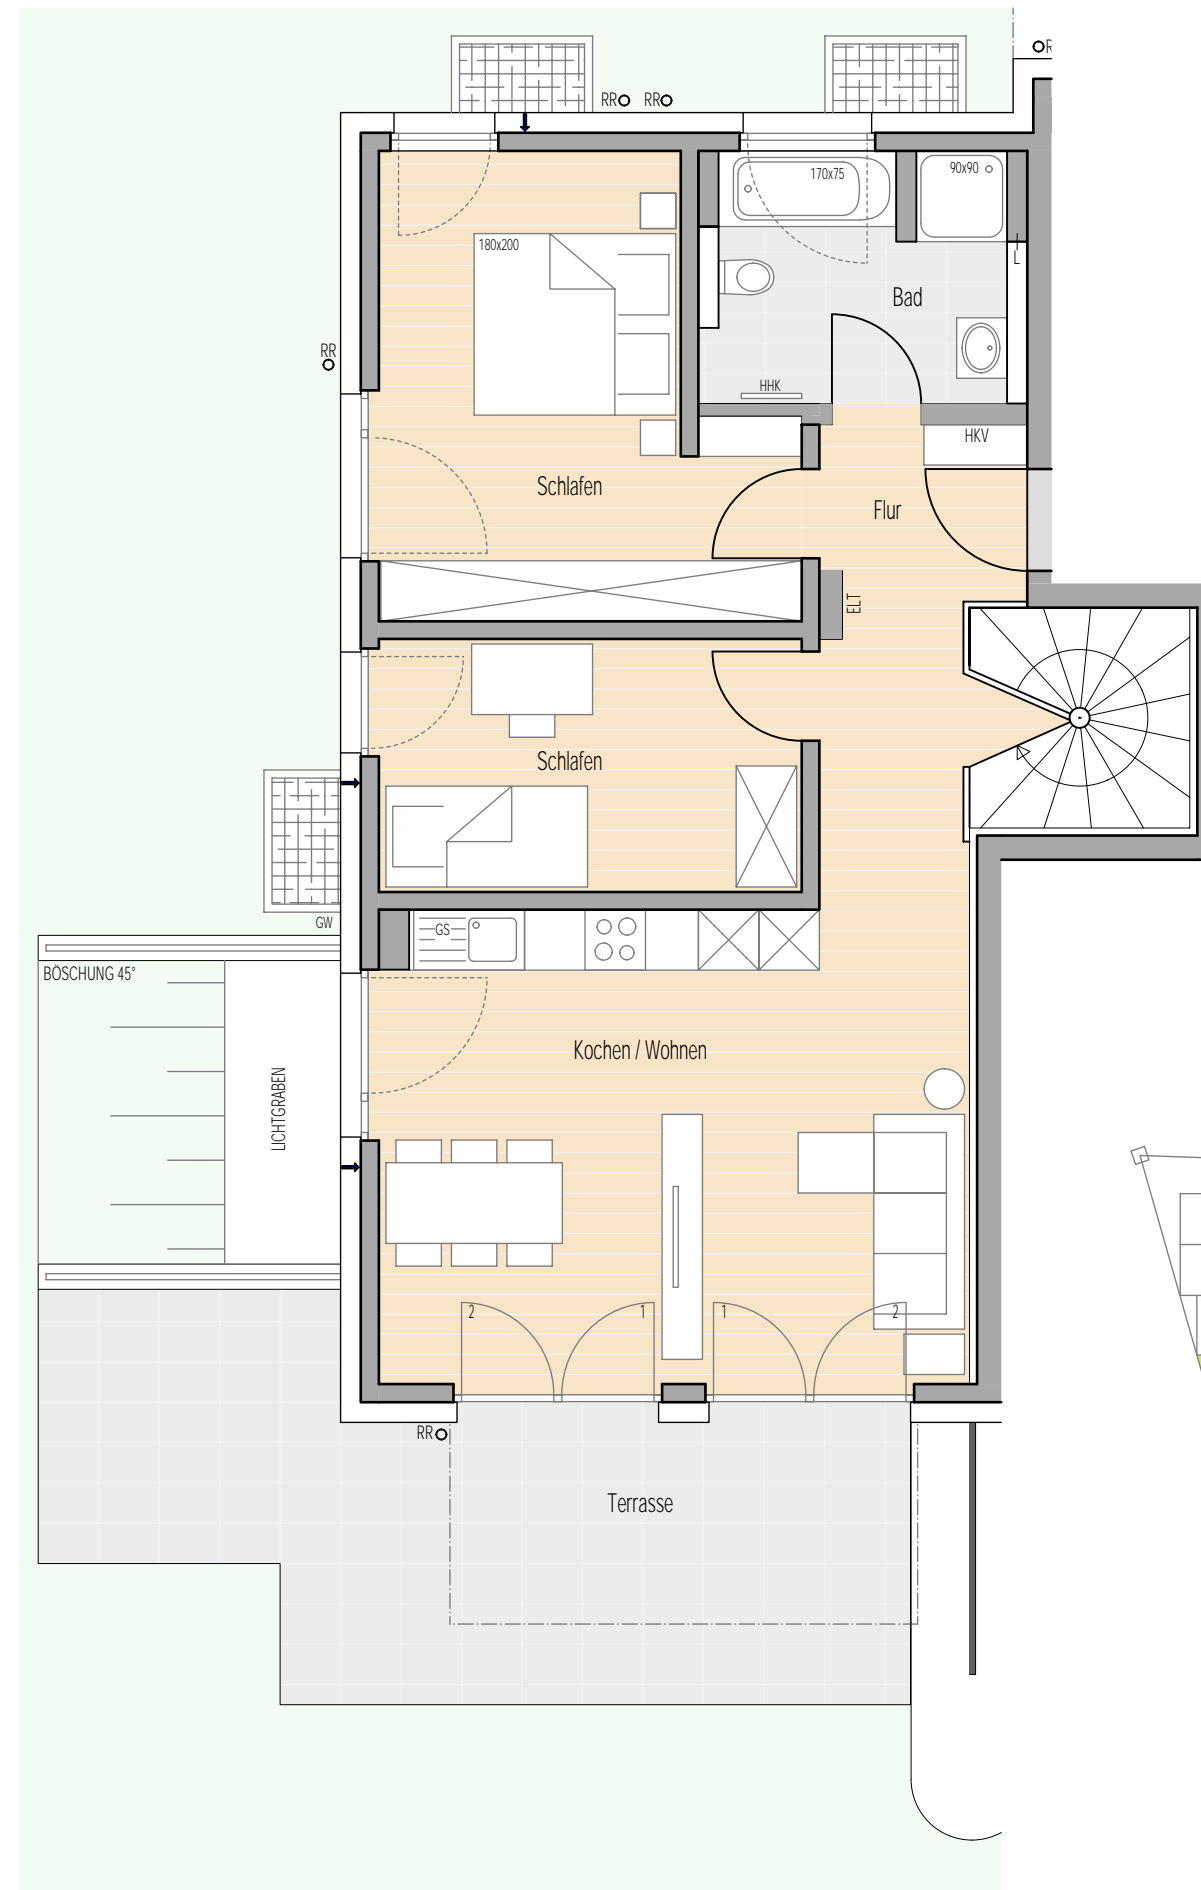

Diese Abbildung ist eine schematische Darstellung. Eine Gewährleistung für die Richtigkeit der Zahlenangaben, Pläne und Baubeschreibung kann trotz sorgfältiger Bearbeitung nicht übernommen werden. Alle Maße sind Circa-Maße nach gegenwärtigen Planstand. Die Grundrisse zeigen Einrichtungsvorschläge des Bauträgers. Die Lage bzw. Anordnung der technischen Ausstattung im Kellergeschoss ist beispielhaft und kann sich im Bauverlauf ändern. Es gelten ausschließlich die Bestimmungen des Kaufvertrages sowie die notariell beurkundete Baubeschreibung. Änderungen und Irrtum vorbehalten. Bei den angegebenen Flächenmaßen handelt es sich um Rohbaumaße.

LEGENDE: WM = Waschmaschine / GS = Geschirrspüler / HHK = Handtuchheizkörper / RR = Regenrohr / GW = Gartenwasseranschluss / ELT = Elektro / HKV = Heizkreisverteiler / L = Lüfter

■ = Parkett ■ = Fliese ■ = Deckenkoffer → = Zuluft

