


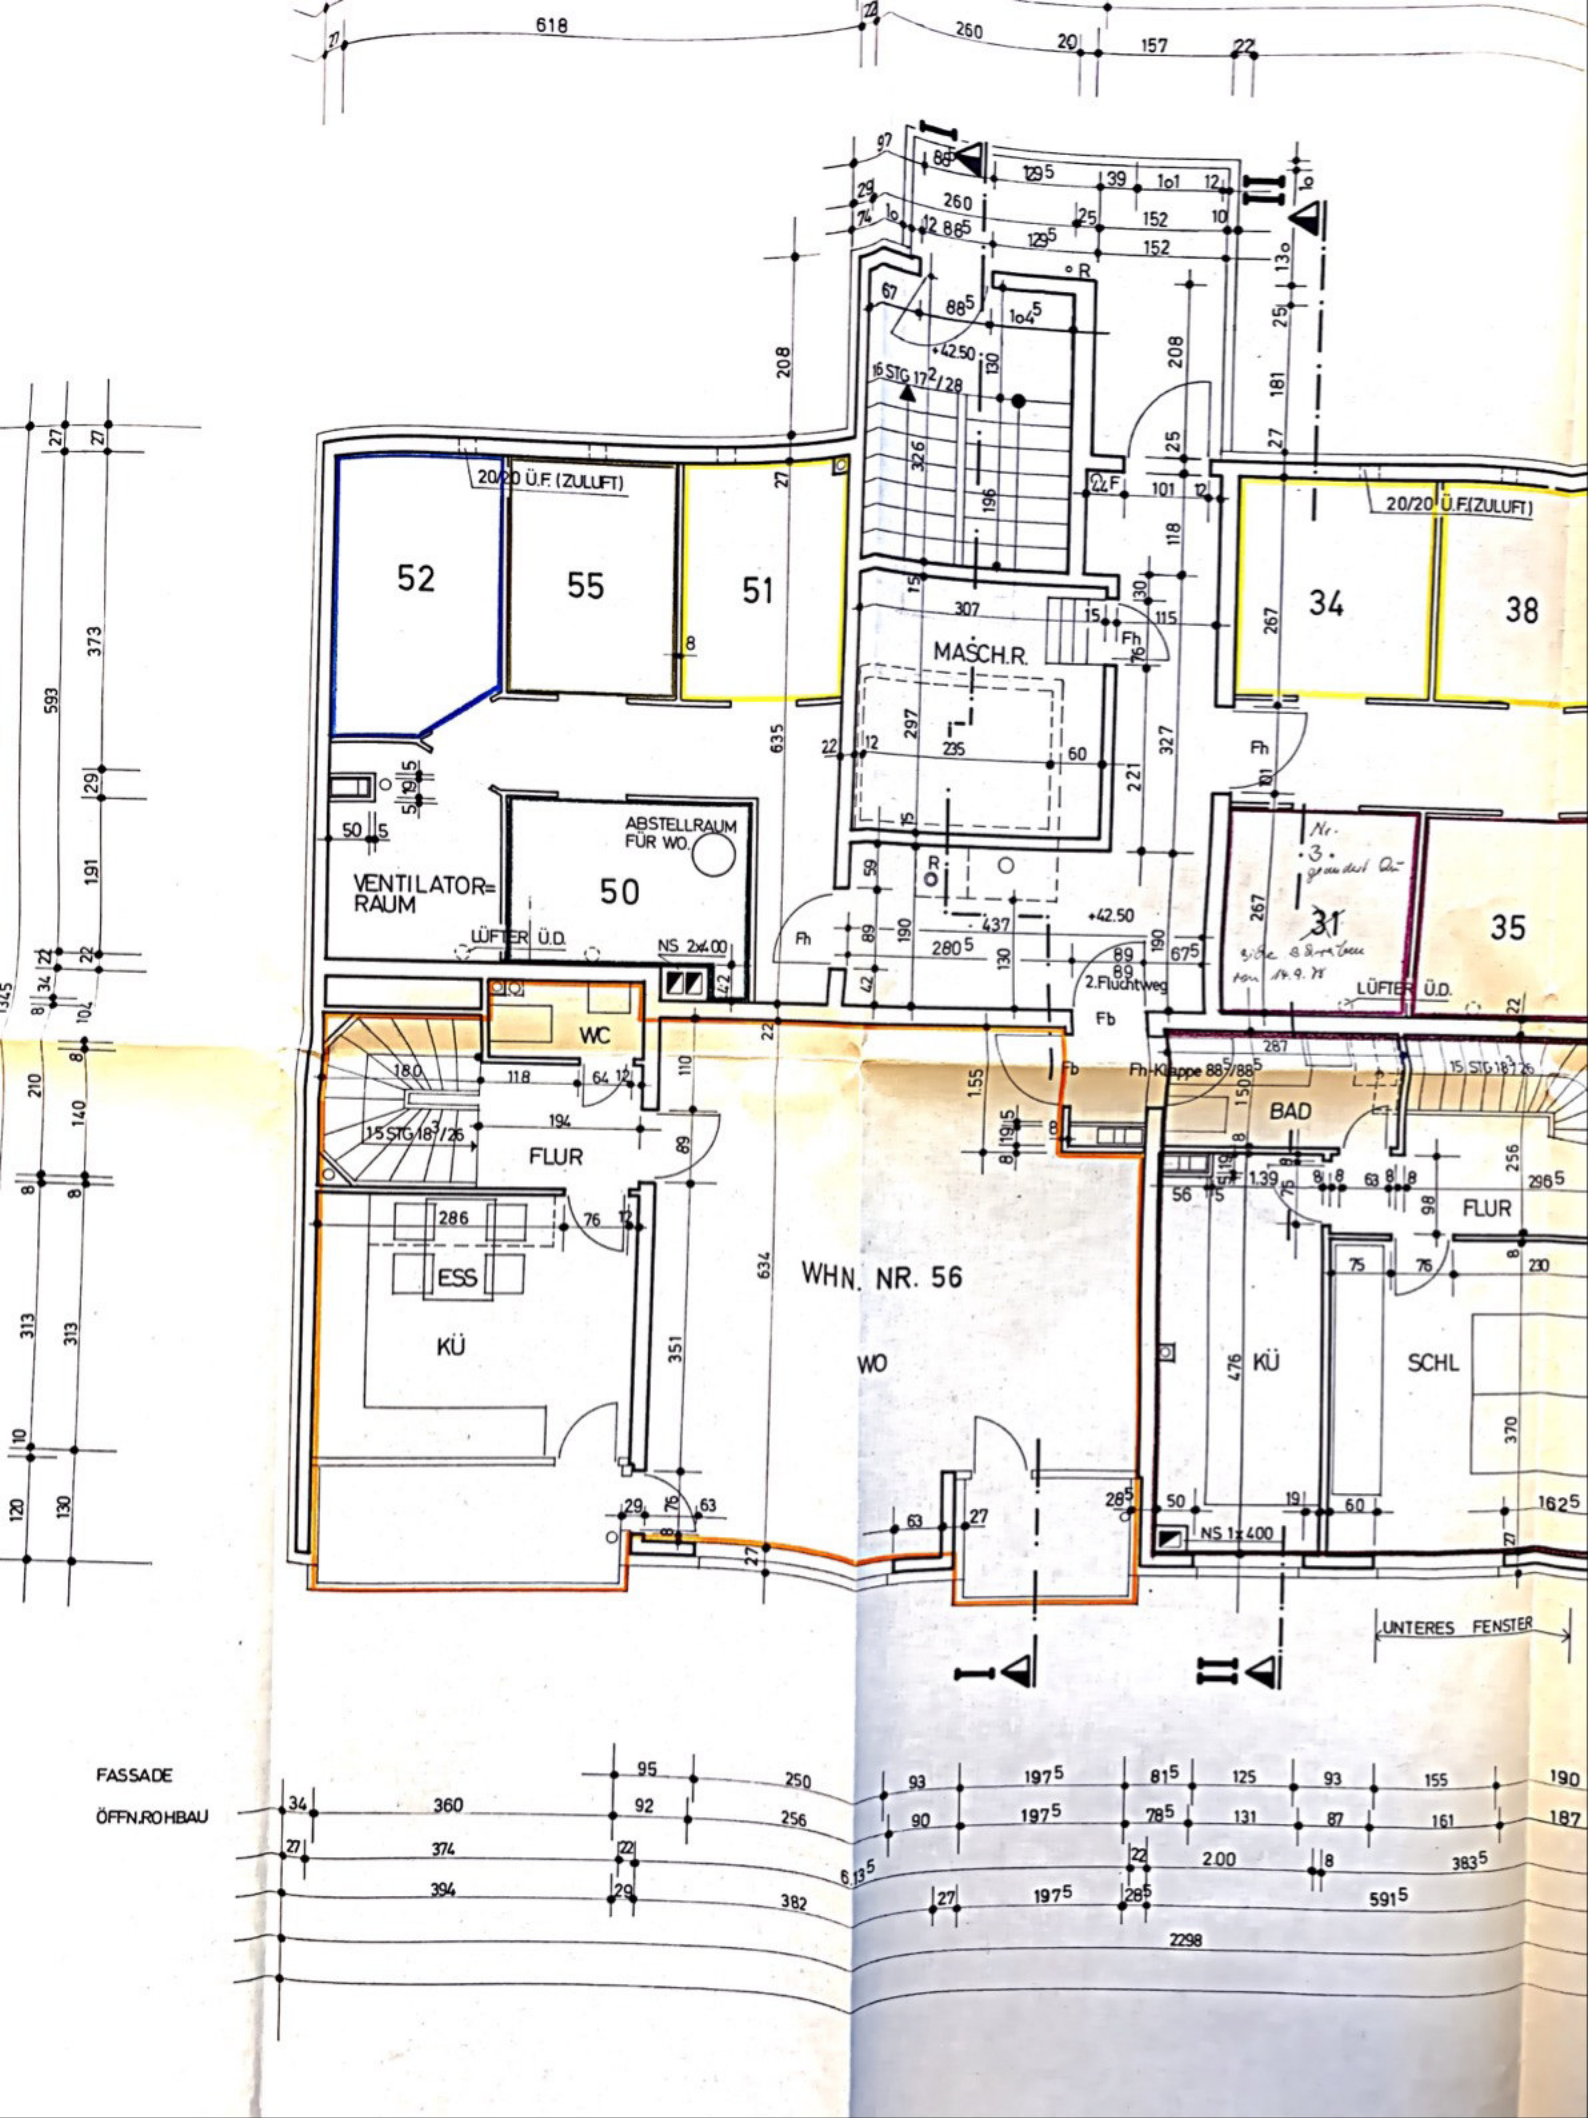

FASADE
ÖFFN.ROHBAU

UNTERES FENSTER