

— ANSICHT VON NORDEN —


ca 9.00

1.30

2.75

0.75

0.50
2.60

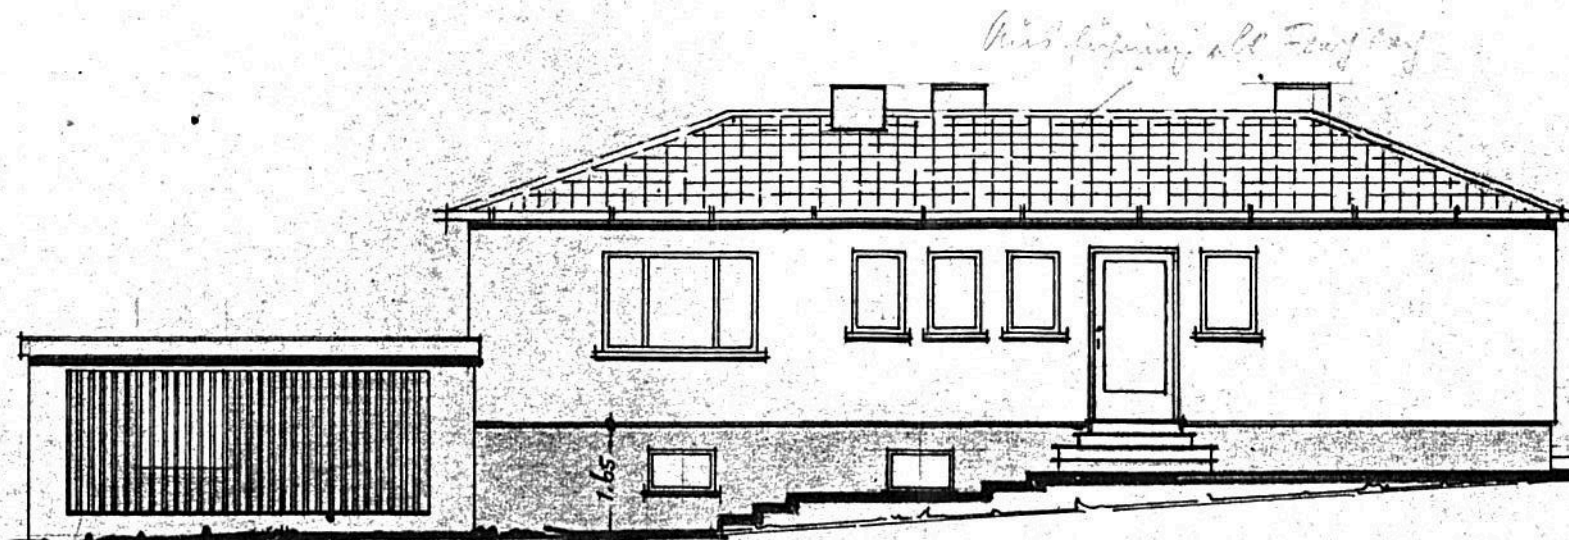


Ansicht von Norden

— TEKTURBLATT —

— ANSICHT VON OSTEN —

Die Überinstimmung mit dem
die Überinstimmung mit dem
ausdrücklich genehmigten
zur Genehmigung vorgelegten
Bauplan wird bestätigt.
2.1. Okt. 1968
Landratsamt Lauterbach
Kreisheimatamt


Polster

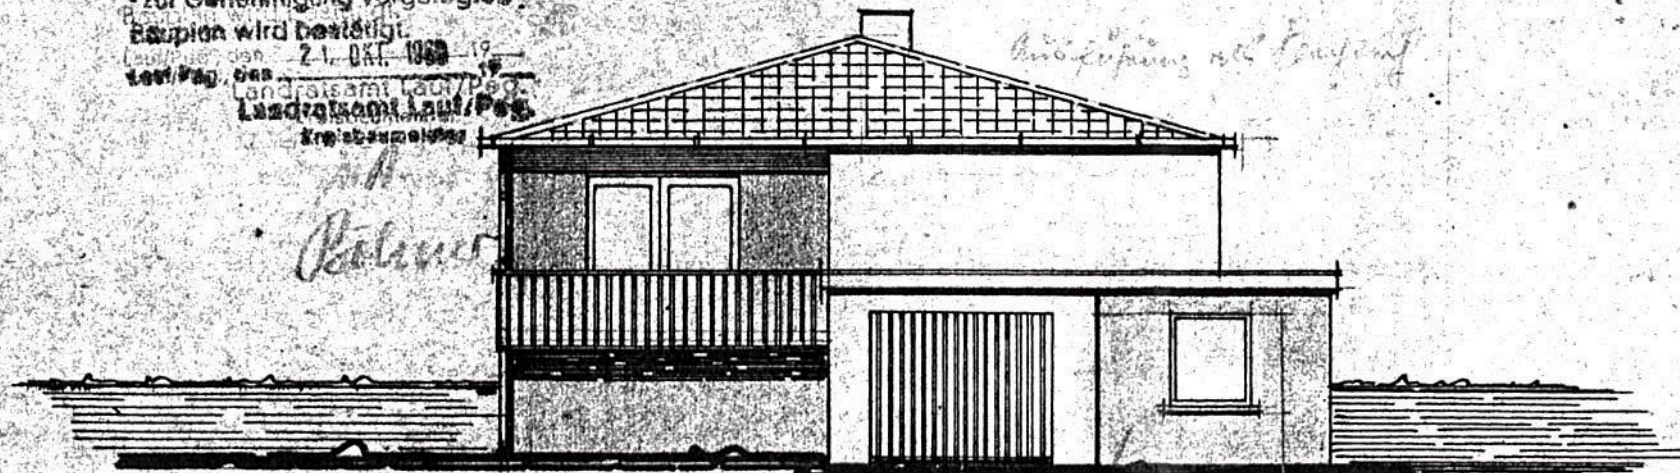

Ansicht von Osten

— ANSICHT VON SÜDEN —

— TEXTURBLATT 2 —

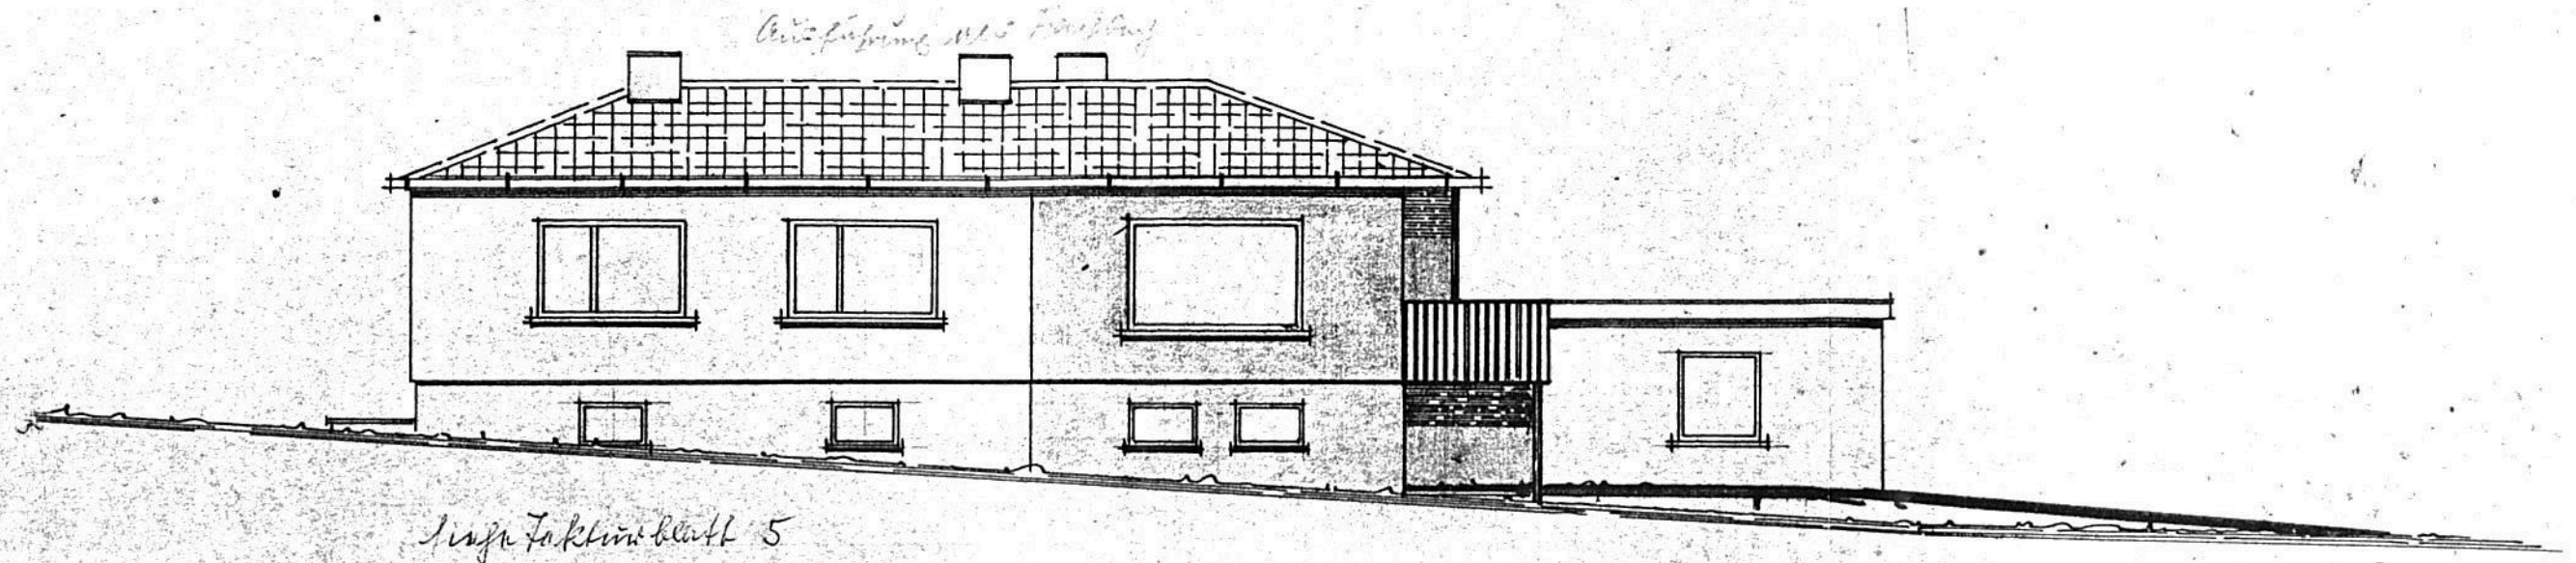


— ANSICHT VON WESTEN —

Die Übereinstimmung mit dem
bauaufsichtlich genehmigten
- zur Genehmigung vorgelegten -
Bauplan wird bestätigt.
Leut/Pog. des 2. Okt. 1988 19

Landratsamt Leut/Pog.
Stadtbaumeister

i. H.
Böhm

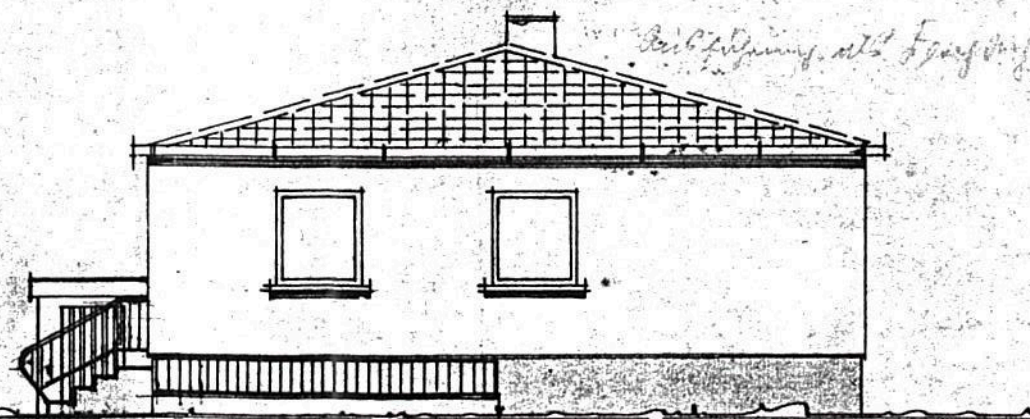

siehe Texturblatt 5

von Leitung
S. KABEL

9.00

1.30

2.75

0.75