



# Vermessungs- und Katasterverwaltung Niedersachsen

Gemeinde: Zetel  
Gemarkung: Neuenburg  
Flur: 2 Flurstück: 19 / 4


# Liegenschaftskarte 1:1000

## Standardpräsentation

Erstellt am: 29.10.2025

N = 5916451

E = 23430138

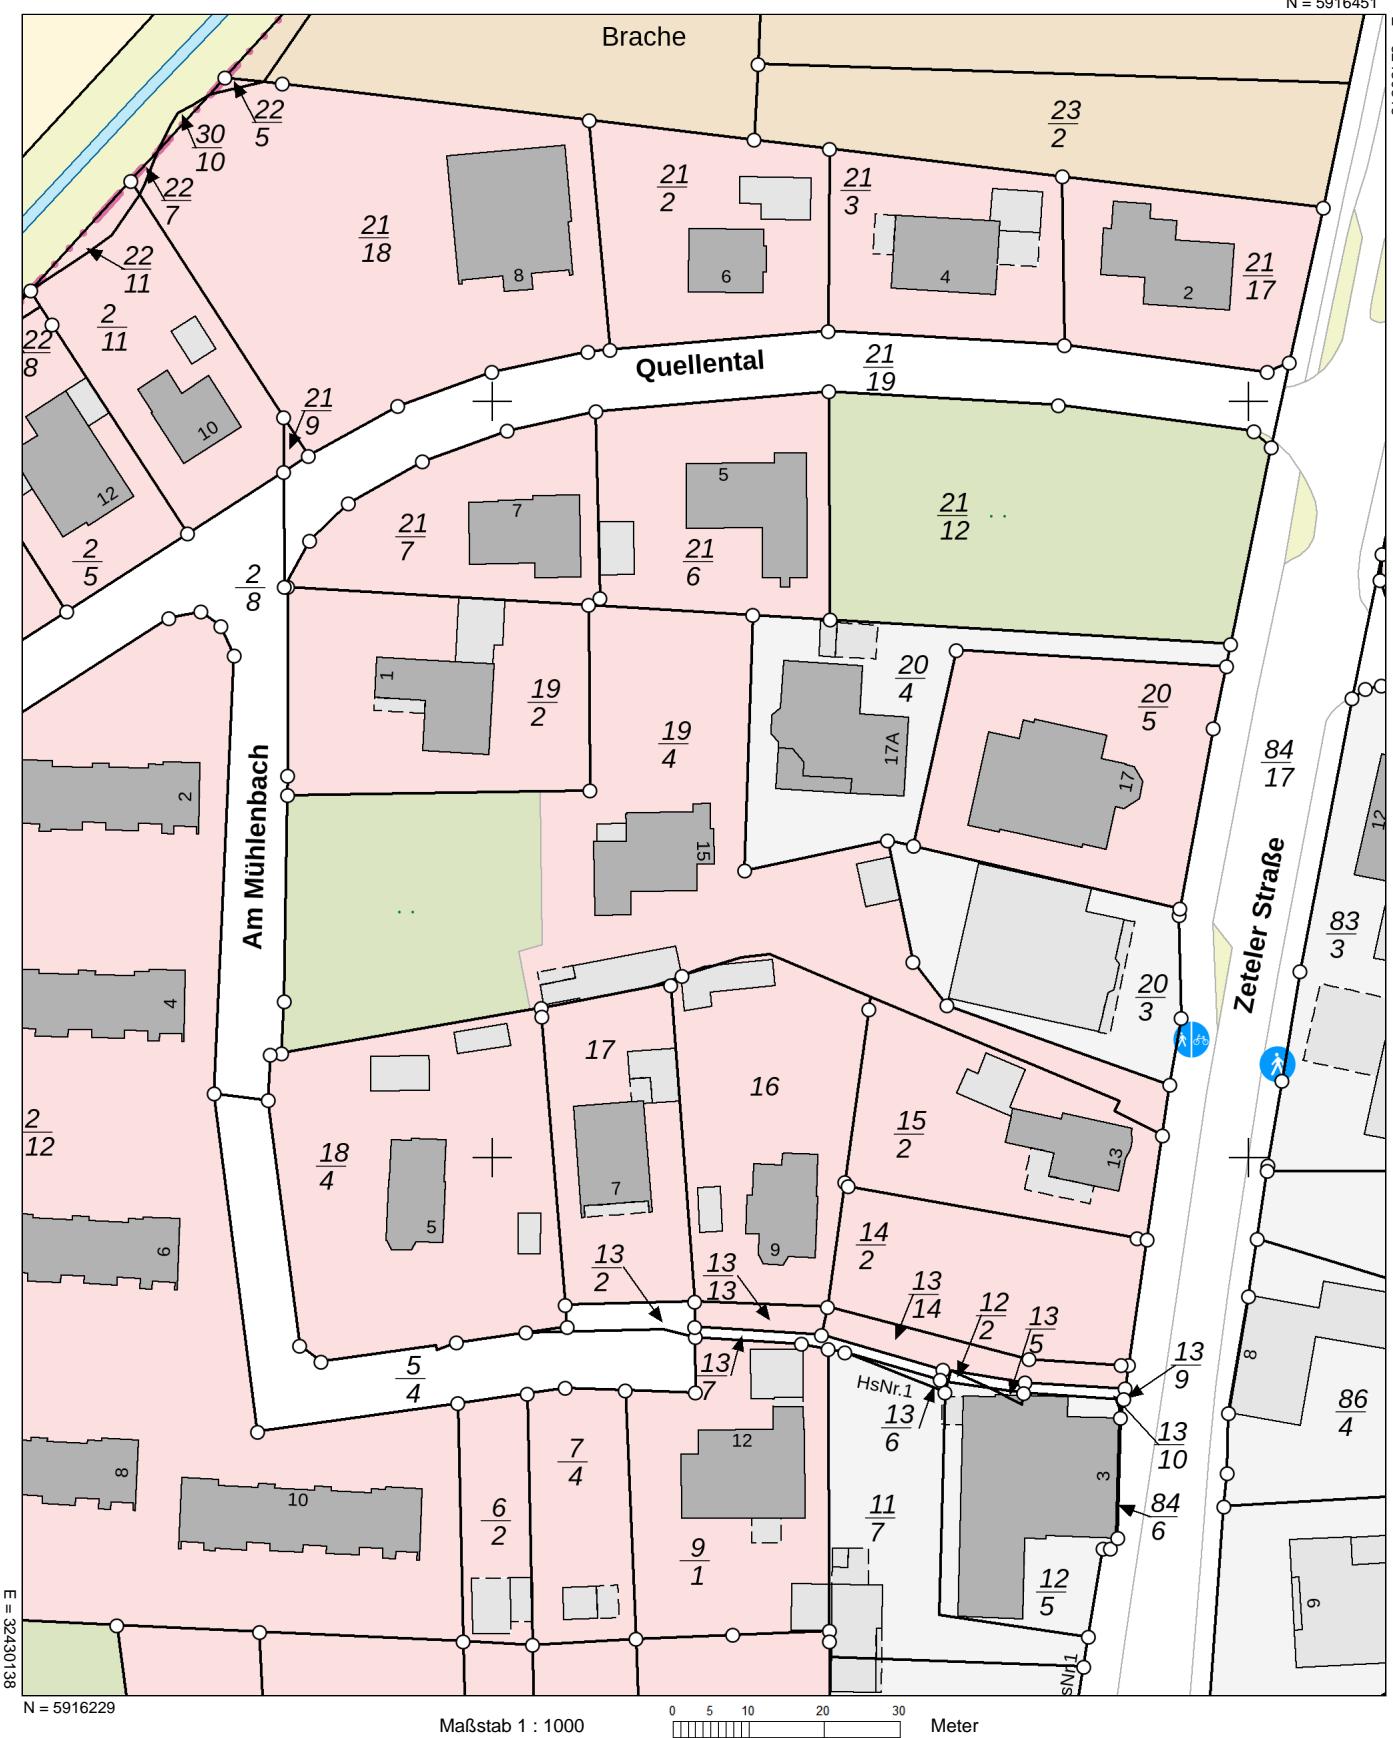

### Verantwortlich für den Inhalt:

Landesamt für Geoinformation und Landesvermessung Niedersachsen

- Katasteramt Varel - Stand: 22.10.2025

Oldenburger Straße 4  
26316 Varel

### Bereitgestellt durch:



Landesamt für Geoinformation und Landesvermessung Niedersachsen

Zeichen: 20251029\_114412

Bei einer Verwertung für nichteigene oder wirtschaftliche Zwecke oder einer öffentlichen Wiedergabe sind die Allgemeinen Geschäfts- und Nutzungsbedingungen (AGNB) zu beachten; ggf. sind erforderliche Nutzungsrechte über einen zusätzlich mit der für den Inhalt verantwortlichen Behörde abzuschließen Nutzungsvertrag zu erwerben.