
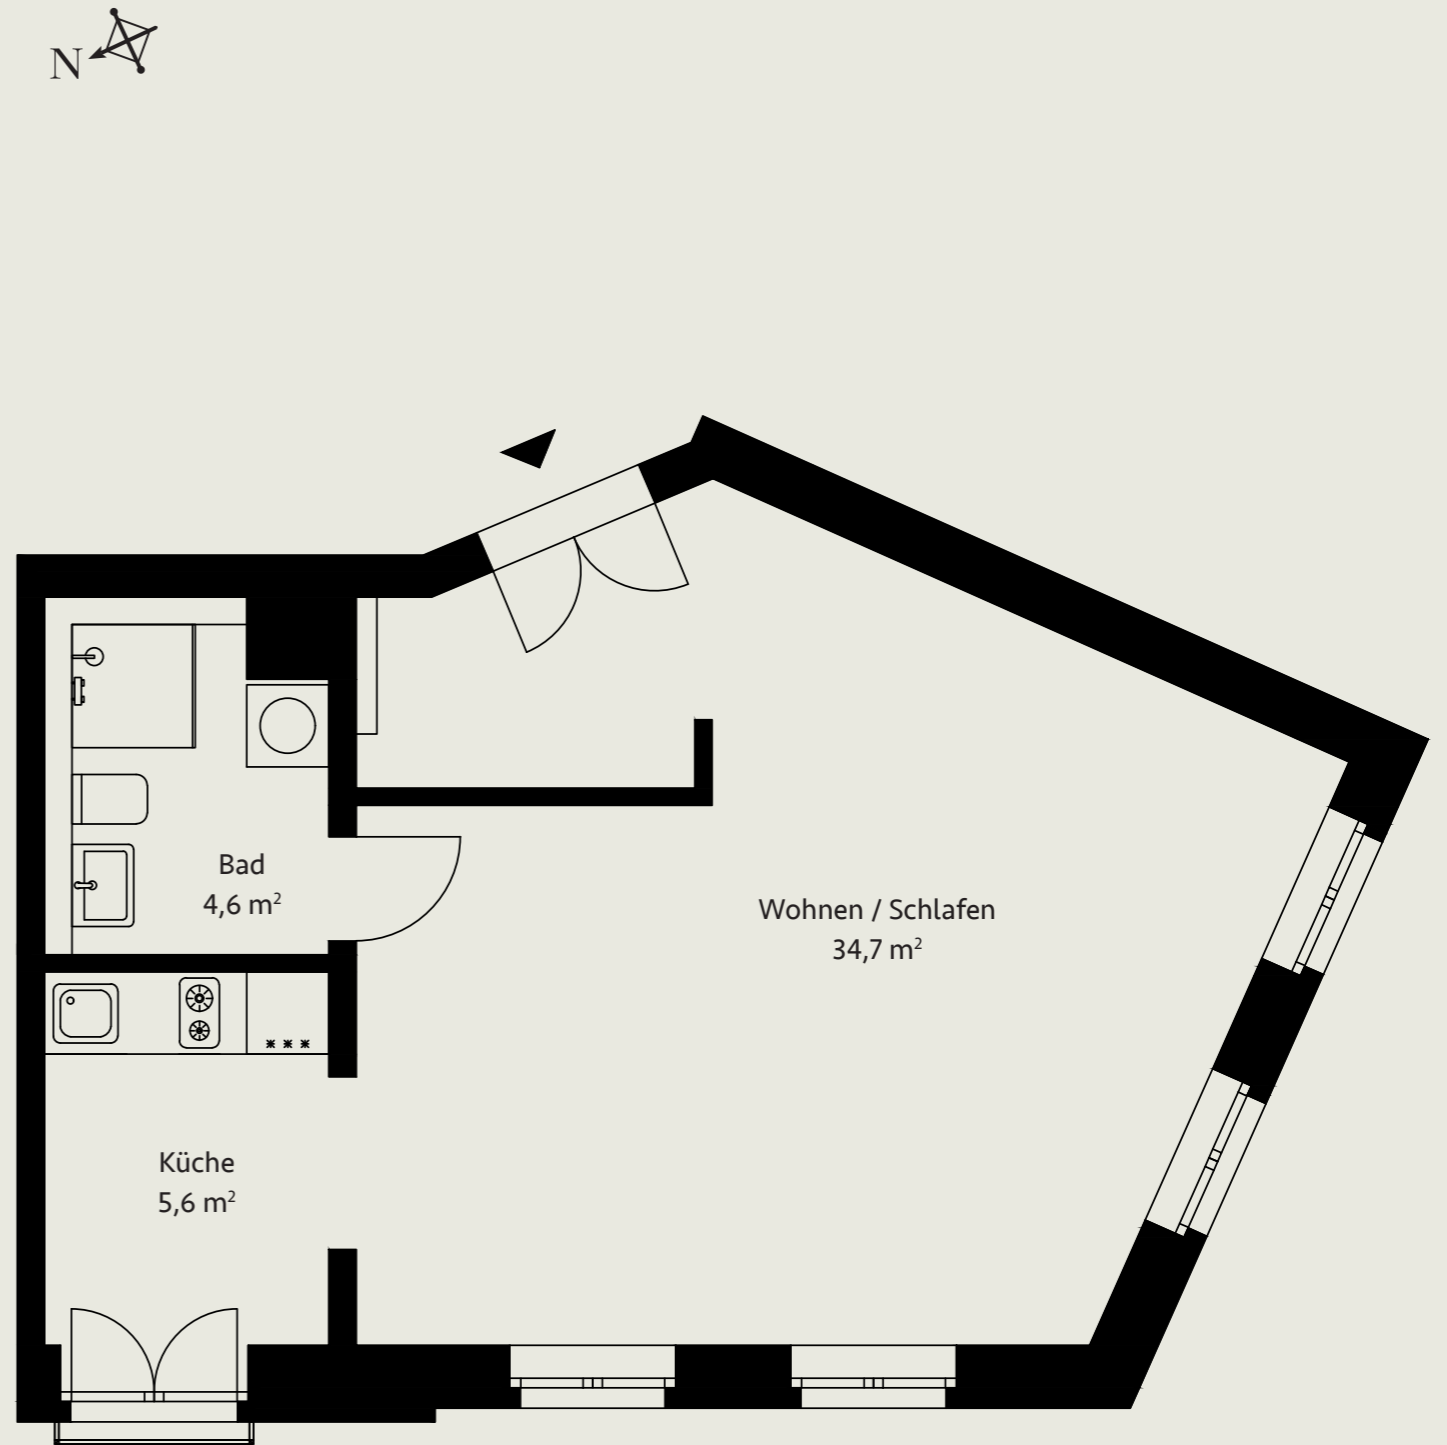


WE 04

# 1-Zimmer-Wohnung

1. OG LINKS-RECHTS, CA. 44,9 M<sup>2</sup>

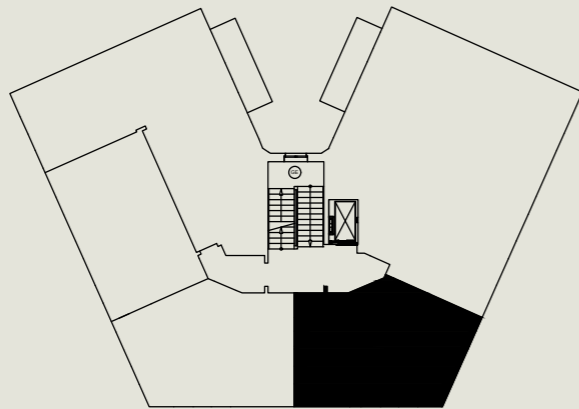

DIE BALKONFLÄCHE IST ZU 50% IN DIE WOHNFLÄCHE MIT EINGERECHNET.