


Schnitt A-A

DN Satteldach	33°	
Traufüberstand	0,5	
Betondachsteine		

Erdgeschoss Fußboden
=0,00 entspr. 00,60 lokal

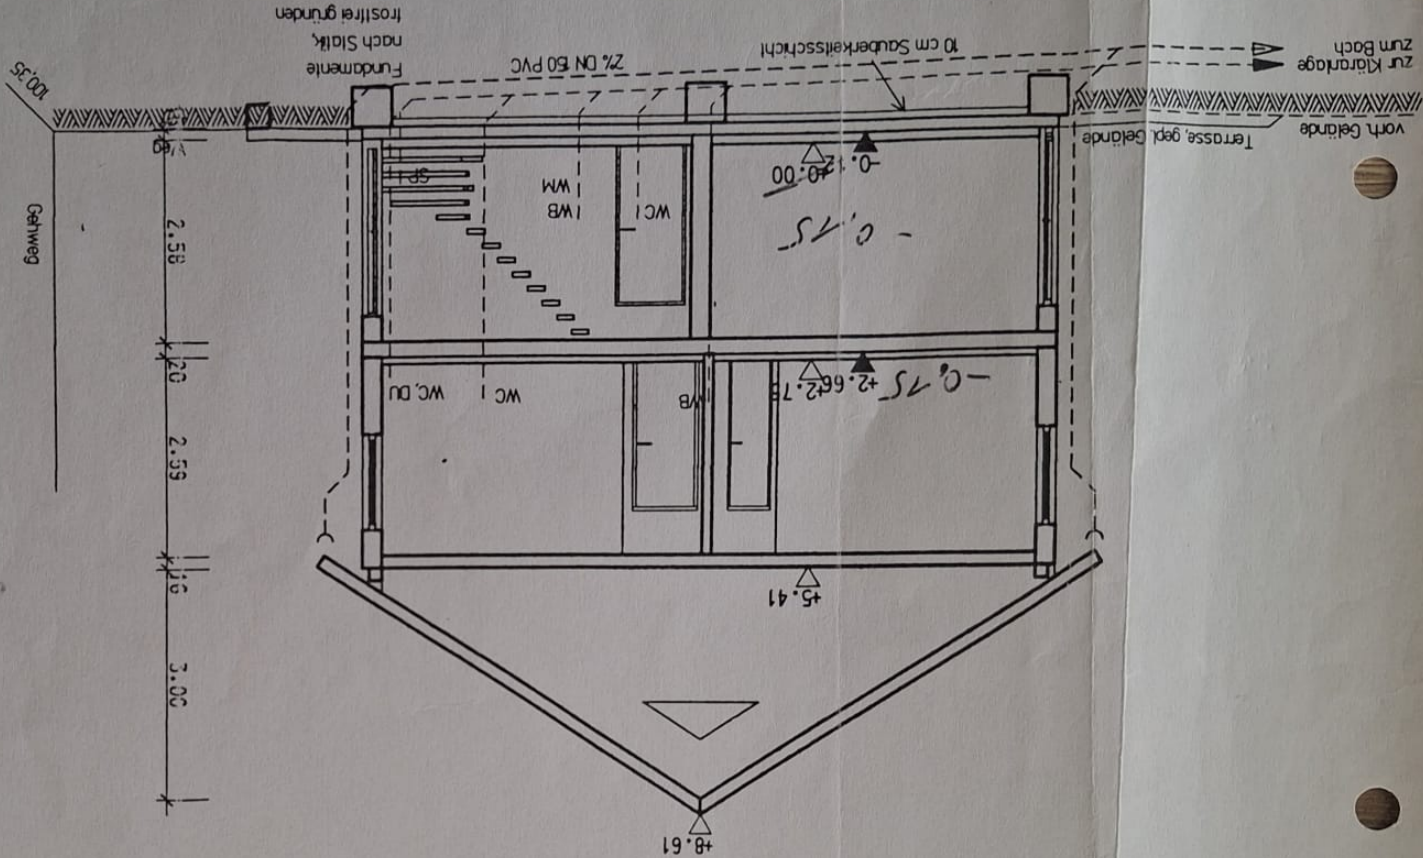

Verfasser:
Ingenieurbüro Bitte
Dipl.-Ing. Reinhard
Chemnitzer Straße
09224 Gröna/Sa.
Tel. 0371/8102584

Zeichnungsname:
Schnitt A-A

Plan-Nr.:
0

Dateiname:
S

Maßstab:
1

gezeichnet: geändert:
J.Bitterlich J.Bitterlich
05.11.98

Entwurfsverfasser:
Dipl.-Ing.
Büro Bruns, C
Tel.: 0371/8102584