


Stadtbaumeister

Ing. Mag. Voglreiter GmbH



Neulinggasse 32 / 15, 1030 Wien
Tel.: +43 (0) 1 / 4120108
info@stadtbaumeister.at www.stadtbaumeister.at

STAND 1976

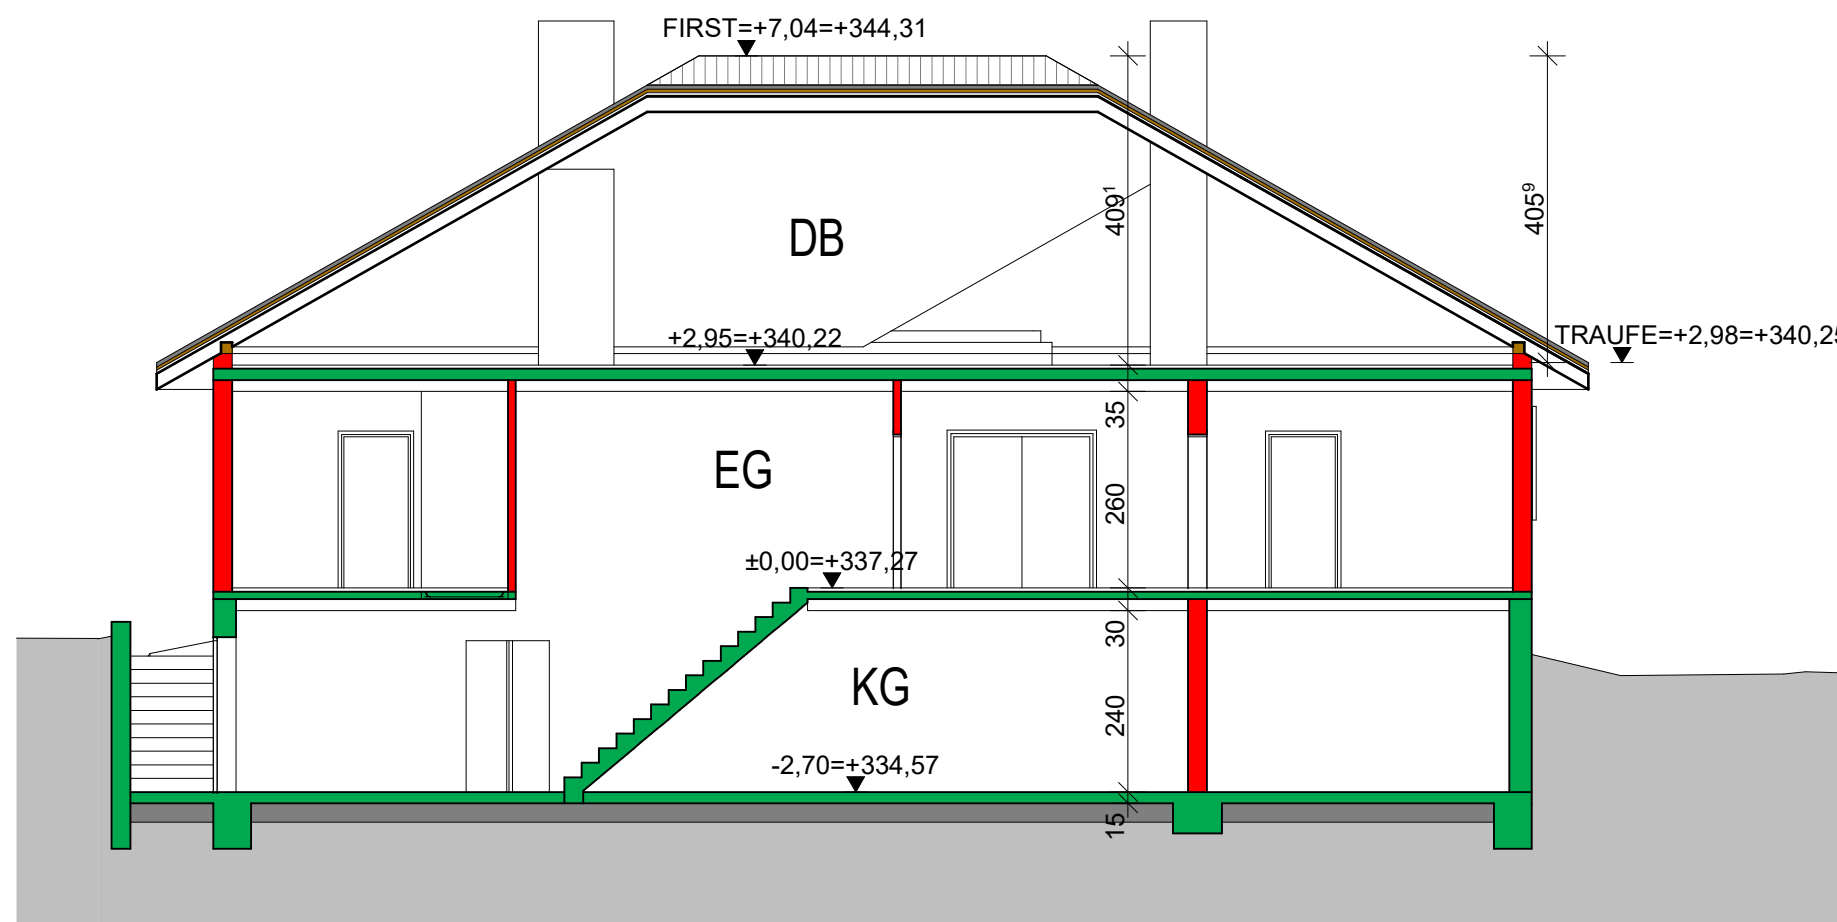

BVH WINZENDORF
RÖMERWEG 180a - Hr. BERGER

SCHNITT

M 1:100

42,0/29,7cm

02.12.2022