


Obergeschoß-Grundriß-Skizze

Mehrfamilienwohnhaus in 29413 Dähre, Salzwedeler Str.17-19

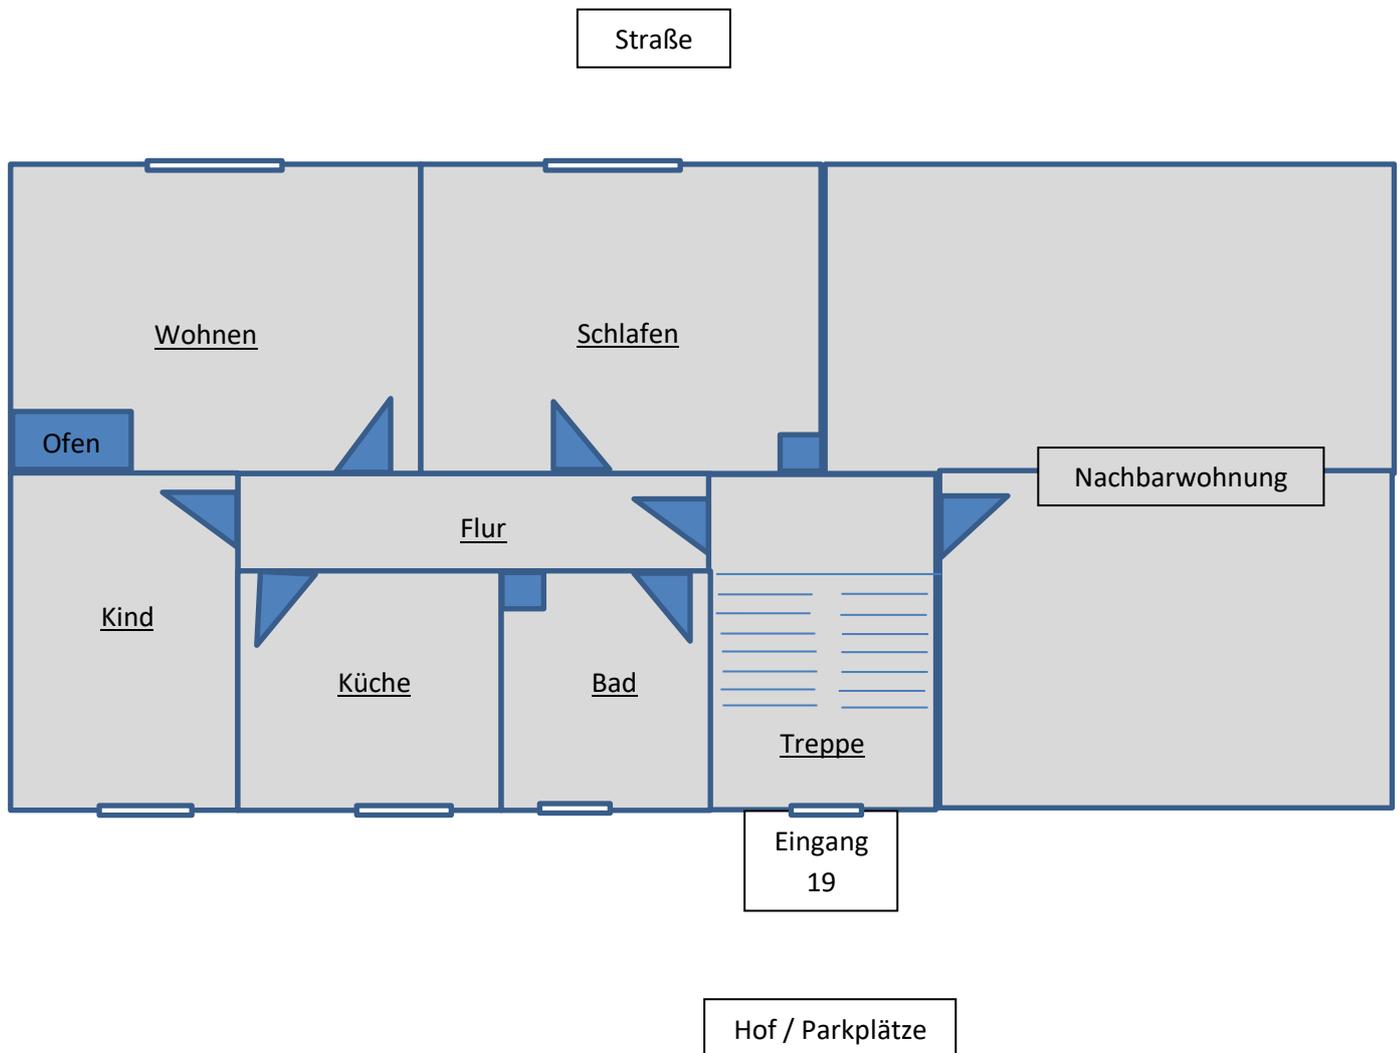

Obergeschoßwohnung (Whg.Nr. 3 links)

Wohnfläche gesamt = ca. 57 m² Wfl.

Küche	= ca. 6,53 m ² Nfl.
Flur	= ca. 4,27 m ² Nfl.
Bad	= ca. 4,29 m ² Nfl.
Kind	= ca. 9,55 m ² Nfl.
Wohnen	= ca. 16,56 m ² Nfl.
<u>Schlafen</u>	<u>= ca. 15,33 m² Nfl.</u>
gesamt	= ca. 56,53 m ² Nfl.