


LEGENDE MATERIALIEN:		LEGENDE SYMBOLE:			
	Stahlbeton		Dämmung hart		
	Wasserundurchlässiger Beton		Dämmung weich		
	Unbewehrter Beton		Installationswand Trockenbau		
	Beton - Fertigteil		Vorsatzschale Trockenbau		
	Mauerwerk		GK - Ständerwand		
LEGENDE SYMBOLE:		LEGENDE SCHLITZE/ DURCHBRUCHE:			
	Fertigmaß		DD - Deckendurchbruch		
	Rohbaumaß		BD - Bodendurchbruch		
	Fertigfußbodenhöhe FFB		WD - Wanddurchbruch		
	Rohfußbodenhöhe RFB		BS - Bodenschlitz / Aussparung		
			DA - Deckenschlitz / Aussparung		
			WS - Wandschlitz		
LEGENDE ABKÜRZUNGEN:		ALLGEMEIN:			
VK	Vorderkante	OKRD	Oberkante Rohdecke	REV	Revisionsklappe
DVK	Deckenvorderkante	UKRD	Unterkante Rohdecke	HK	Heizkörper
UK	Unterkante	UKAD	Unterkante Abhangdecke	LS	Lichtschacht
STUK	Sturz Unterkante	AD	Abhangdecke	UZ	Unterzug
OK	Oberkante	RC2/RC3	Einbruchhemmende Wand	LRH	lichte Raumhöhe
BRH	Brüstungshöhe roh	TWxx	Bezeichnung Trockenbauwände	BW	Bodenwechsel
DS	Deckensprung	gl.DA	gleitender Deckenanschluss	AR	Aussenrollladen
RFS	Rohfußbodensprung	OL	Oberlicht	AJ	Aussenjalousien
RDS	Rohdeckensprung	VSG	Verbundsicherheitsglas	SEK	Sekurant
FFS	Fertigfußbodensprung	DH	beschusshemmend	RR	Regenrohr
BA	Bodenablauf	DHV	beschusshemmende Verglasung	TS	Textilscreen
GEF	Gefälle	P4A	durchwurfhemmende Verglasung	DFL	Dachfläche
		P6B	einbruchhemmende Verglasung		
LEGENDE BRANDSCHUTZ:					
<b>BW</b>					
	Brandwand	(T-90)	Tür-feuerbeständig, dicht- und selbstschließend		
	Brandwandverlauf im darunterliegenden Geschoss	(90rd)	Tür-feuerbeständig, rauchdicht- und selbstschließend		
	Wand in Bauart einer Brandwand	(T-30)	Tür-feuerhemmend, dicht- und selbstschließend		
	Feuerbeständige Wand	(30rd)	Tür-feuerhemmend, rauchdicht- und selbstschließend		
	Feuerhemmende Wand	(rd)	Tür-rauchdicht und selbstschließend		
	Hochfeuerbeständige Wand	(na)	Tür-nicht abschließbar		
	Hochfeuerhemmende Wand	(dT)	Tür-dicht- und selbstschließend		
		(FST)	Brandschutztechn. qualifizierte Fahrschachttür		
RA	Rauchableitung	(BMZ)	Brandmelderzentrale		
		(FSD)	Feuerwehr-Schlüsseldepot		
		(FAP)	Feuerwehr-Anlaufpunkt		
		(60/4)	Öffnungsabschluss Schacht-hochfeuerhemmend		

<p>(FAP)      Feuerwehr-Anlaufpunkt            (60/4)      Öffnungsabschluss Schacht-hochfeuerhemmend</p>
---

1	AR	GR	G2	0220	e
Baufeld	Planart	Darstellung	Geschoss	lfd. Nummer	Index
Planinhalt:				Maßstab:	
				1:50	

# 2.Obergeschoß Bauteil B

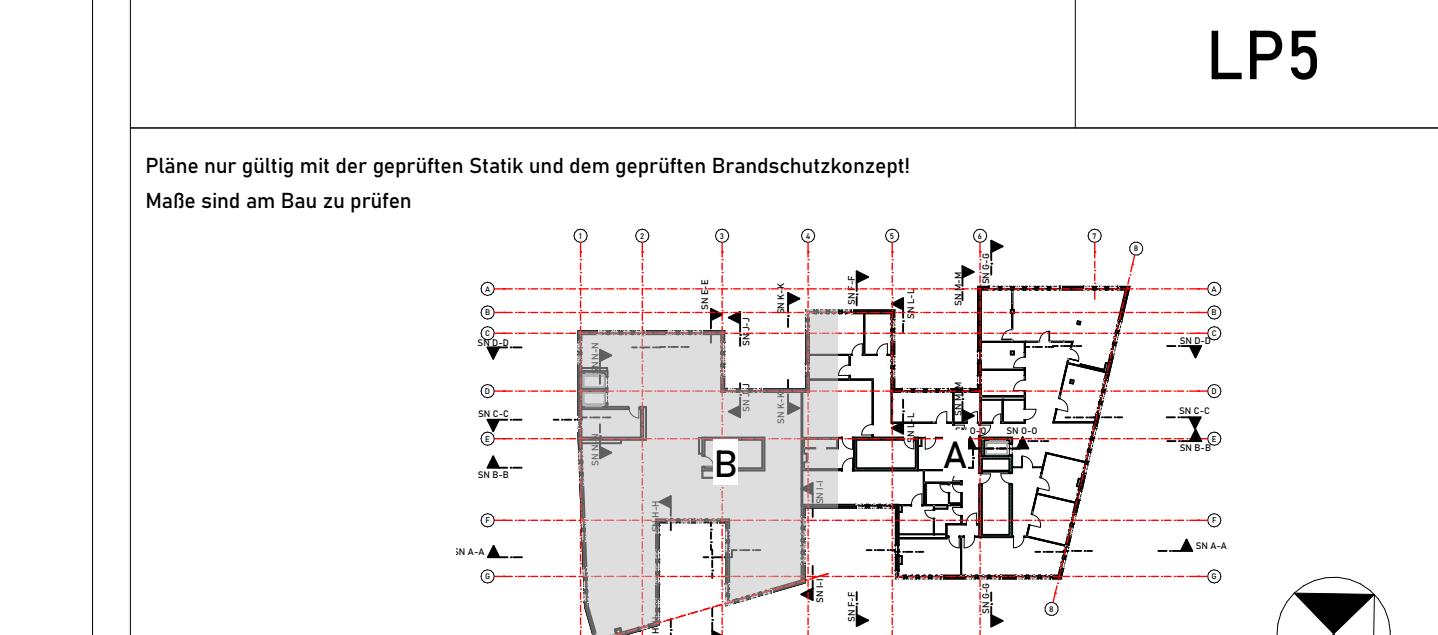

EFH (FFB EG) = ±0,00m = 7,65m ü.NHN
Projekt:
<b>Speicherquartier Bremen- Baufeld 1</b>
Bauherr: <b>2P Projektentwicklung GmbH Q7 24 68161 Mannheim</b>

**Projektsteuerung:** IGP Ingenieur GmbH  
Sperlichstrasse 44  
50672 Köln



Erstellungsdatum: \_\_\_\_\_ Gefertigt: \_\_\_\_\_ Art. Code: \_\_\_\_\_ Planformat: \_\_\_\_\_