


OBJEKT BRÜGGSTRASSE 39/17489 (REIFSWALD)

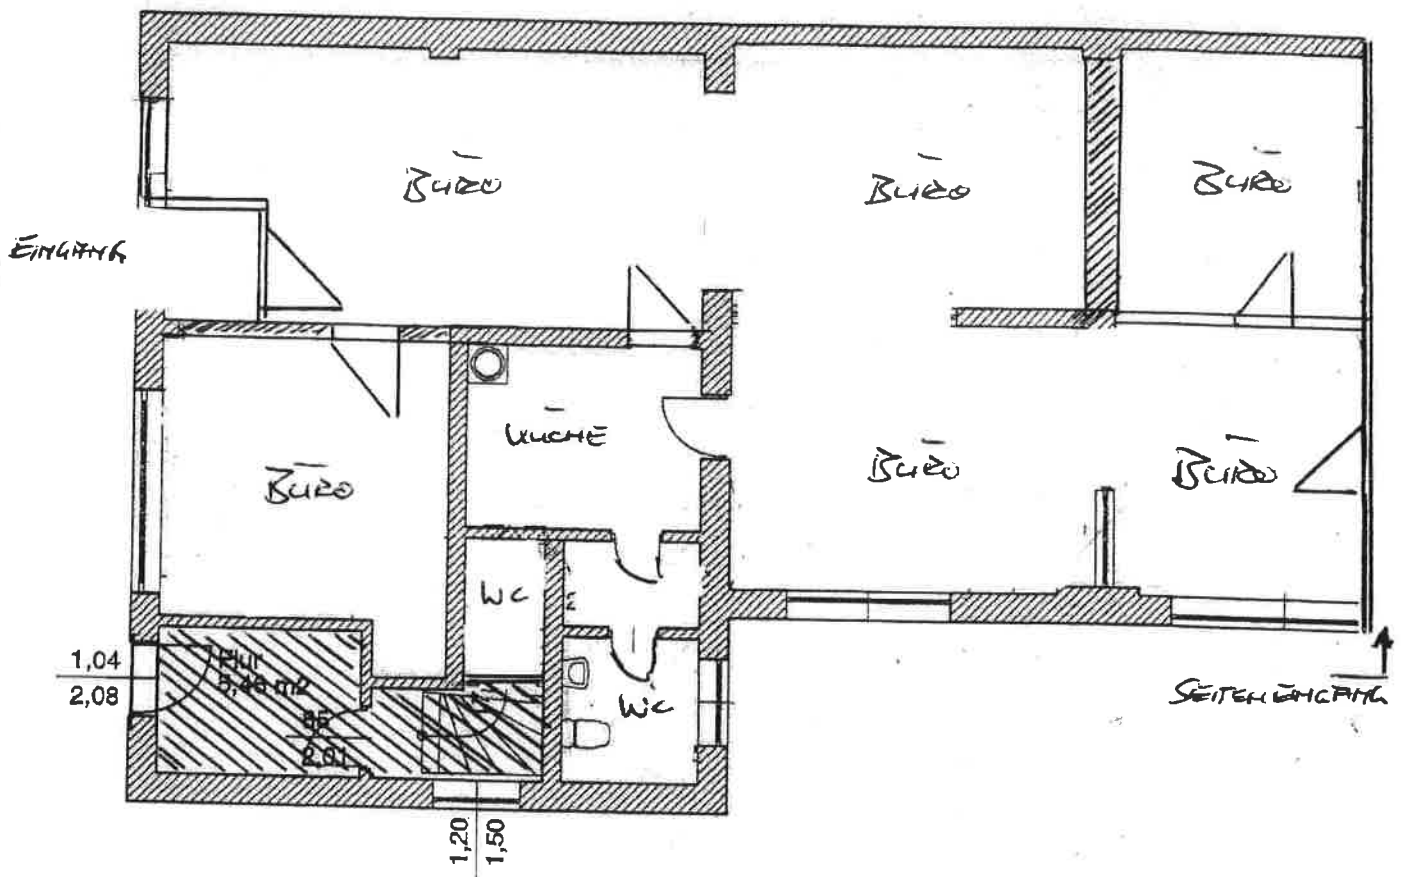

135 m<sup>2</sup> Bürofläche oder Ladenlokal