


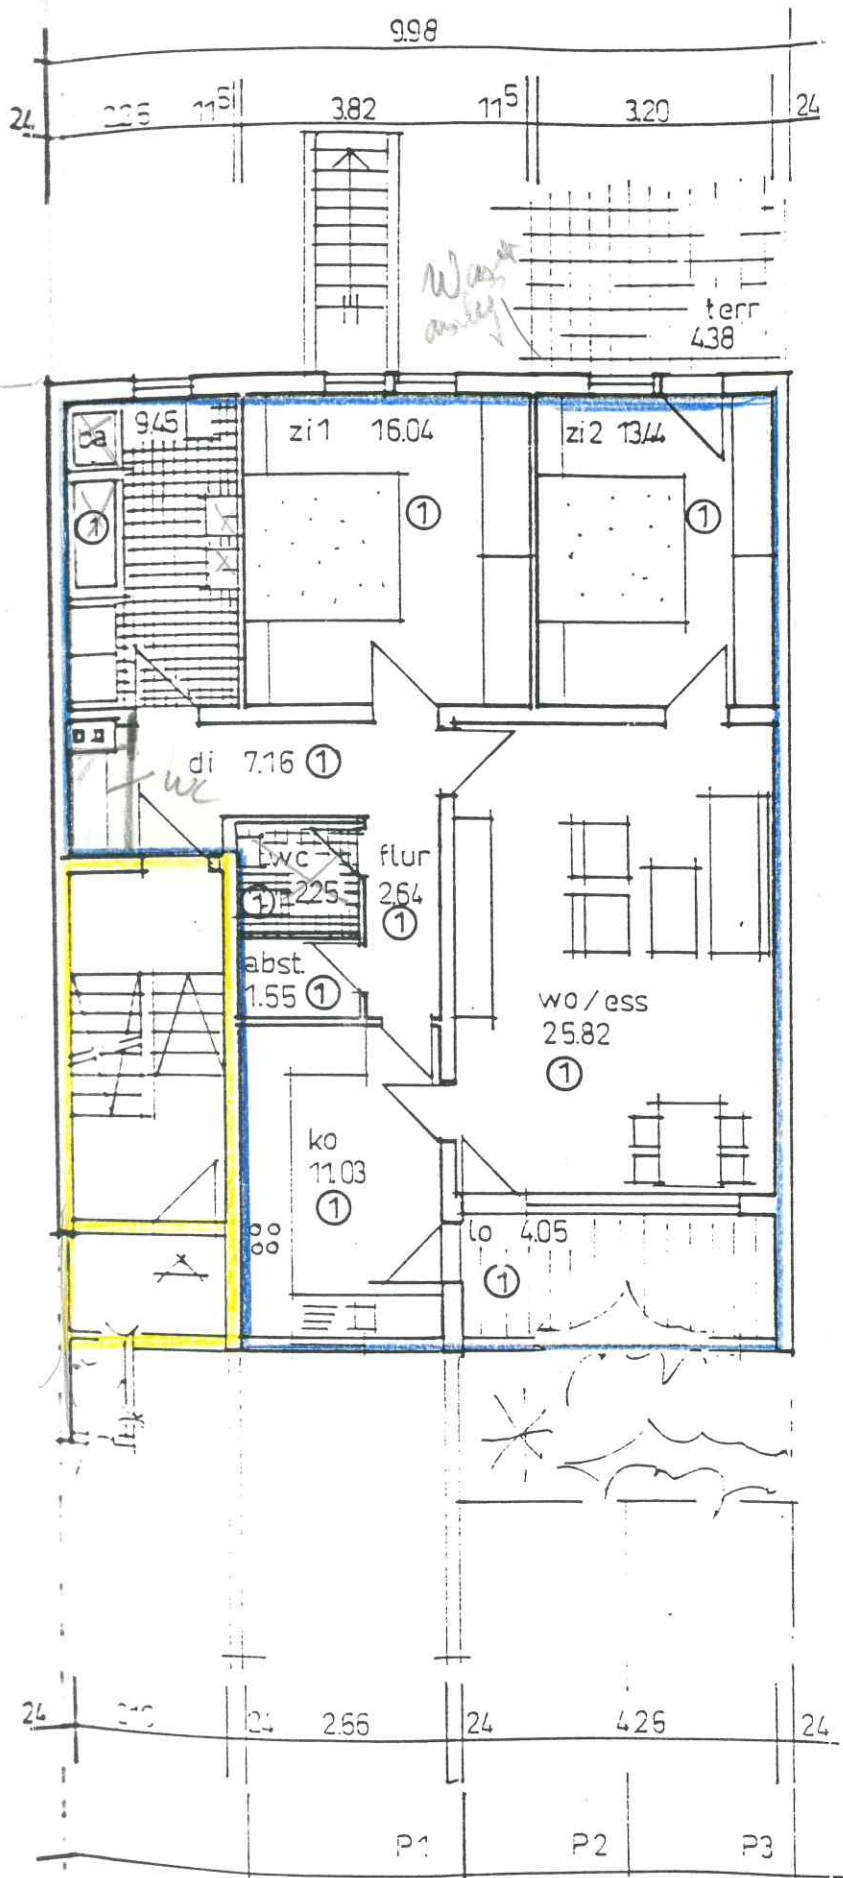


AUFTEILUNGSP
NEUBAU EIN
3 - FAM - WOHNHA

7 8 3 2 KENZIN

G R U N D R I
E G / O G

M 1:100

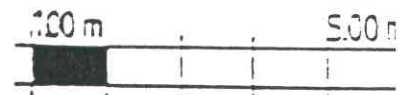

DER BAUHE
WALTER GERNO
SCHWARZWALDSTR.
7 6 3 3 SEELB

DER ARCHITE
VOLKER GER
DIPLOMFREIER ARCHITEK
MÜHLEBÄCHLE
7 8 3 1 SEX

SEXAU, DEN 15.0

PRJ. NR. 81/08