

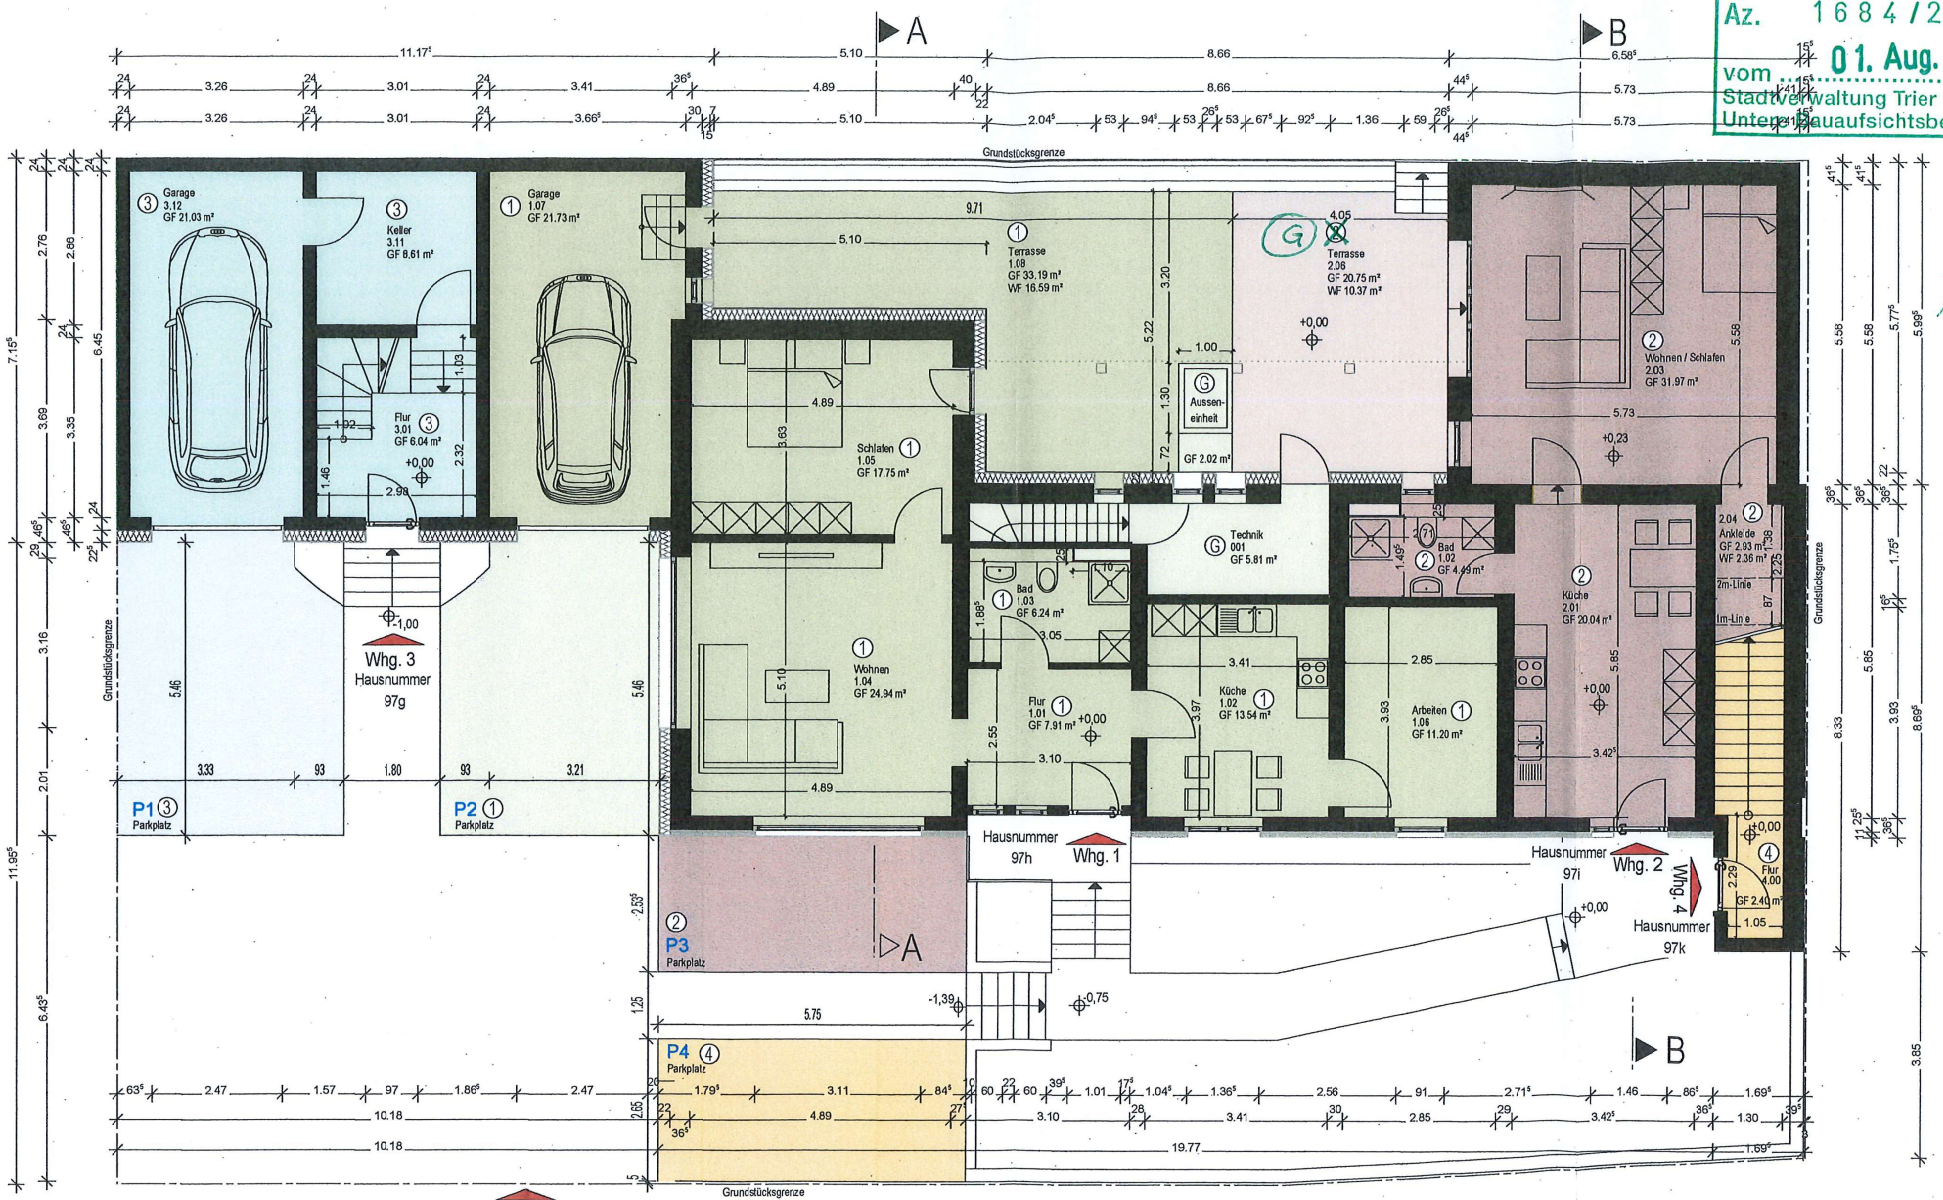


Anlage zur Bescheinigung
nach dem Wohnungseigentumsgesetz
Az. 1684/2023
vom 01. Aug. 2023
Stadtverwaltung Trier
Unterschiedsbauaufsichtsbehörde

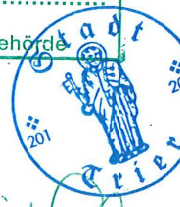

Erdgeschoss - M 1:100

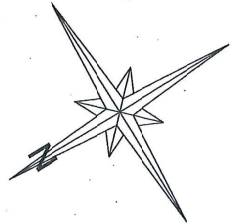

WE		Antrag zur Abgeschlossenheit 25.07.2023 M.1:100	
Bauvorhaben	Antragsteller	Architektin	
Umbau und Erweiterung zu einem Wohngebäude mit 4 WE Pellingier Straße 97g, 97h, 97i, 97k 54296 Trier	AISI Immobilien GmbH Am Irscher Hof 53 54294 Trier	Sabine Corban Bernhardstraße 37 54295 Trier	
		Whg.-Nr. ① Erdgeschoss links ② Erdgeschoss rechts ③ 1.Obergeschoss links ④ 1.Obergeschoss rechts G Gemeinschaft	

Grundriss EG