



Haus B Haus A

Norden

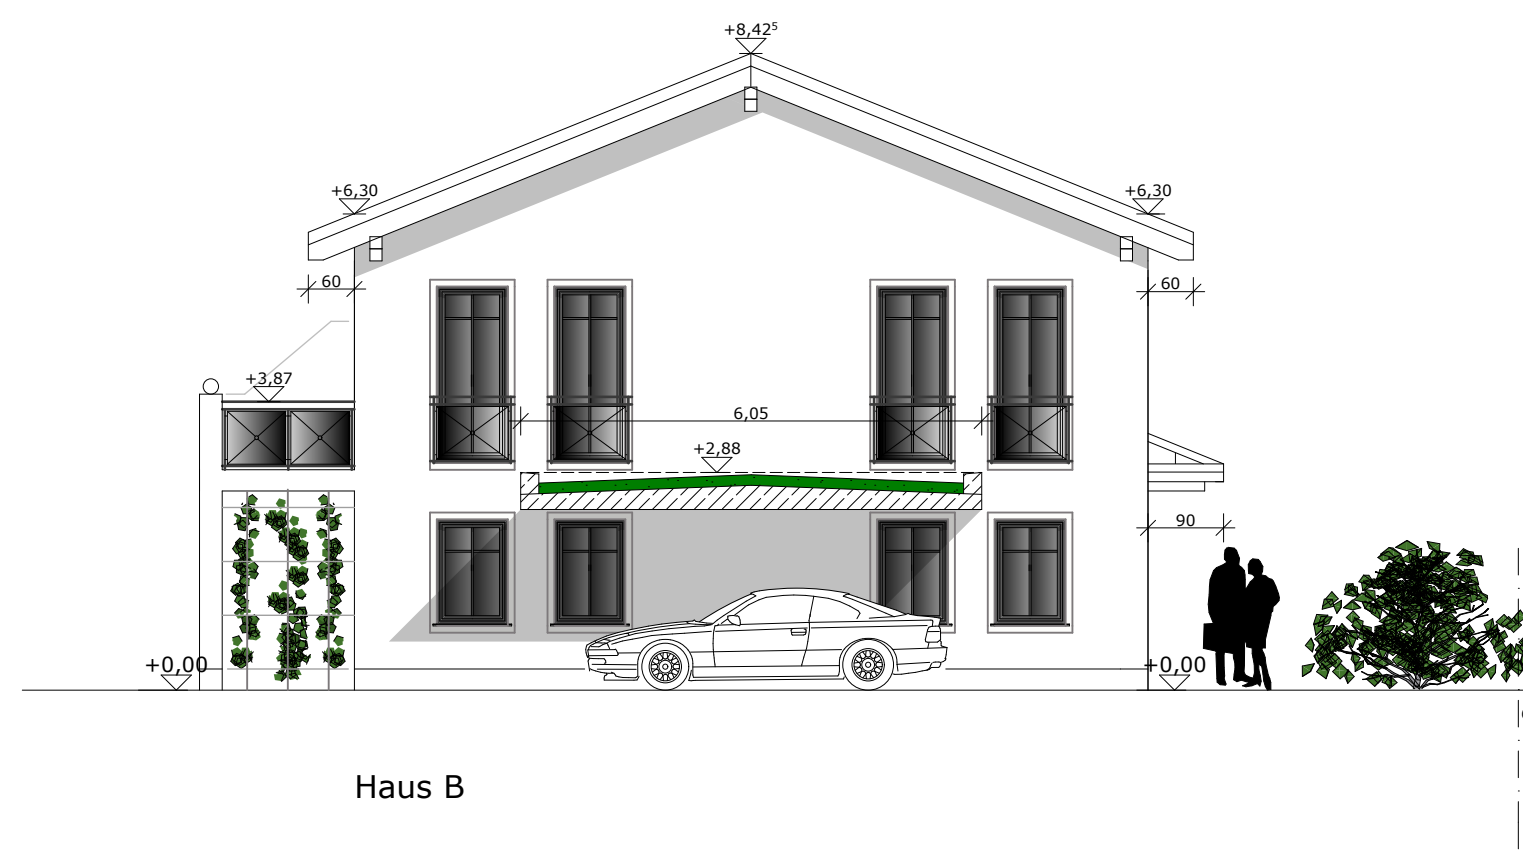

Haus B

Osten

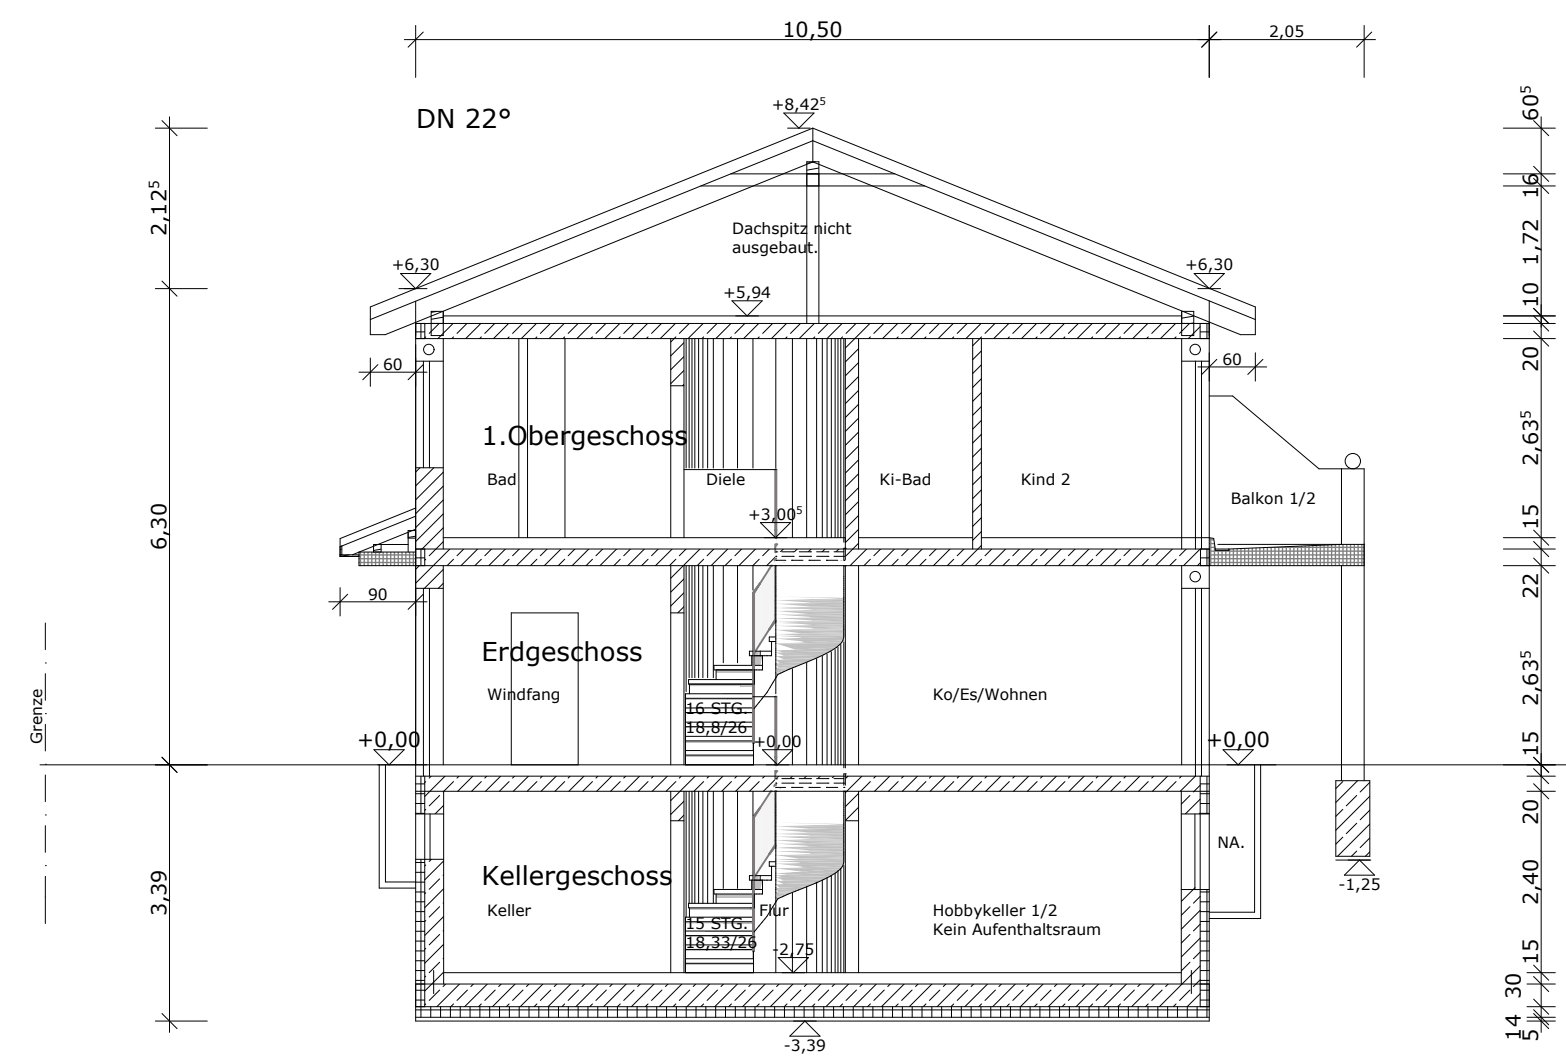

Schnitt A-A

**Bauherr & Grundstückseigentümer**

Fa. Münchener Kindl Bau GmbH  
Planegger Str. 21

82152 Martinsried

**Nachbarn**

Fl.Nr. 214/156  
Brettschneider Wolfgang Josef, Esterbergstr. 6, 82319 Starnberg

Fl.Nr. 214/24  
Mentzel Regina & Bernhard, Karwendelstr. 11, 82319 Starnberg


Fl.Nr. 214/23  
Mentzel Veronika, Lothringer Str. 9, 81667 München

Fl.Nr. 214/59 & 214/60  
Stadt Starnberg, Vogelanger 2, 82319 Starnberg

**Entwurfsverfasser**


zeitform GmbH  
Dipl.-Ing. Univ. Architekt  
Frank Siegmund  
Theresienstr. 73

85399 Hallbergmoos

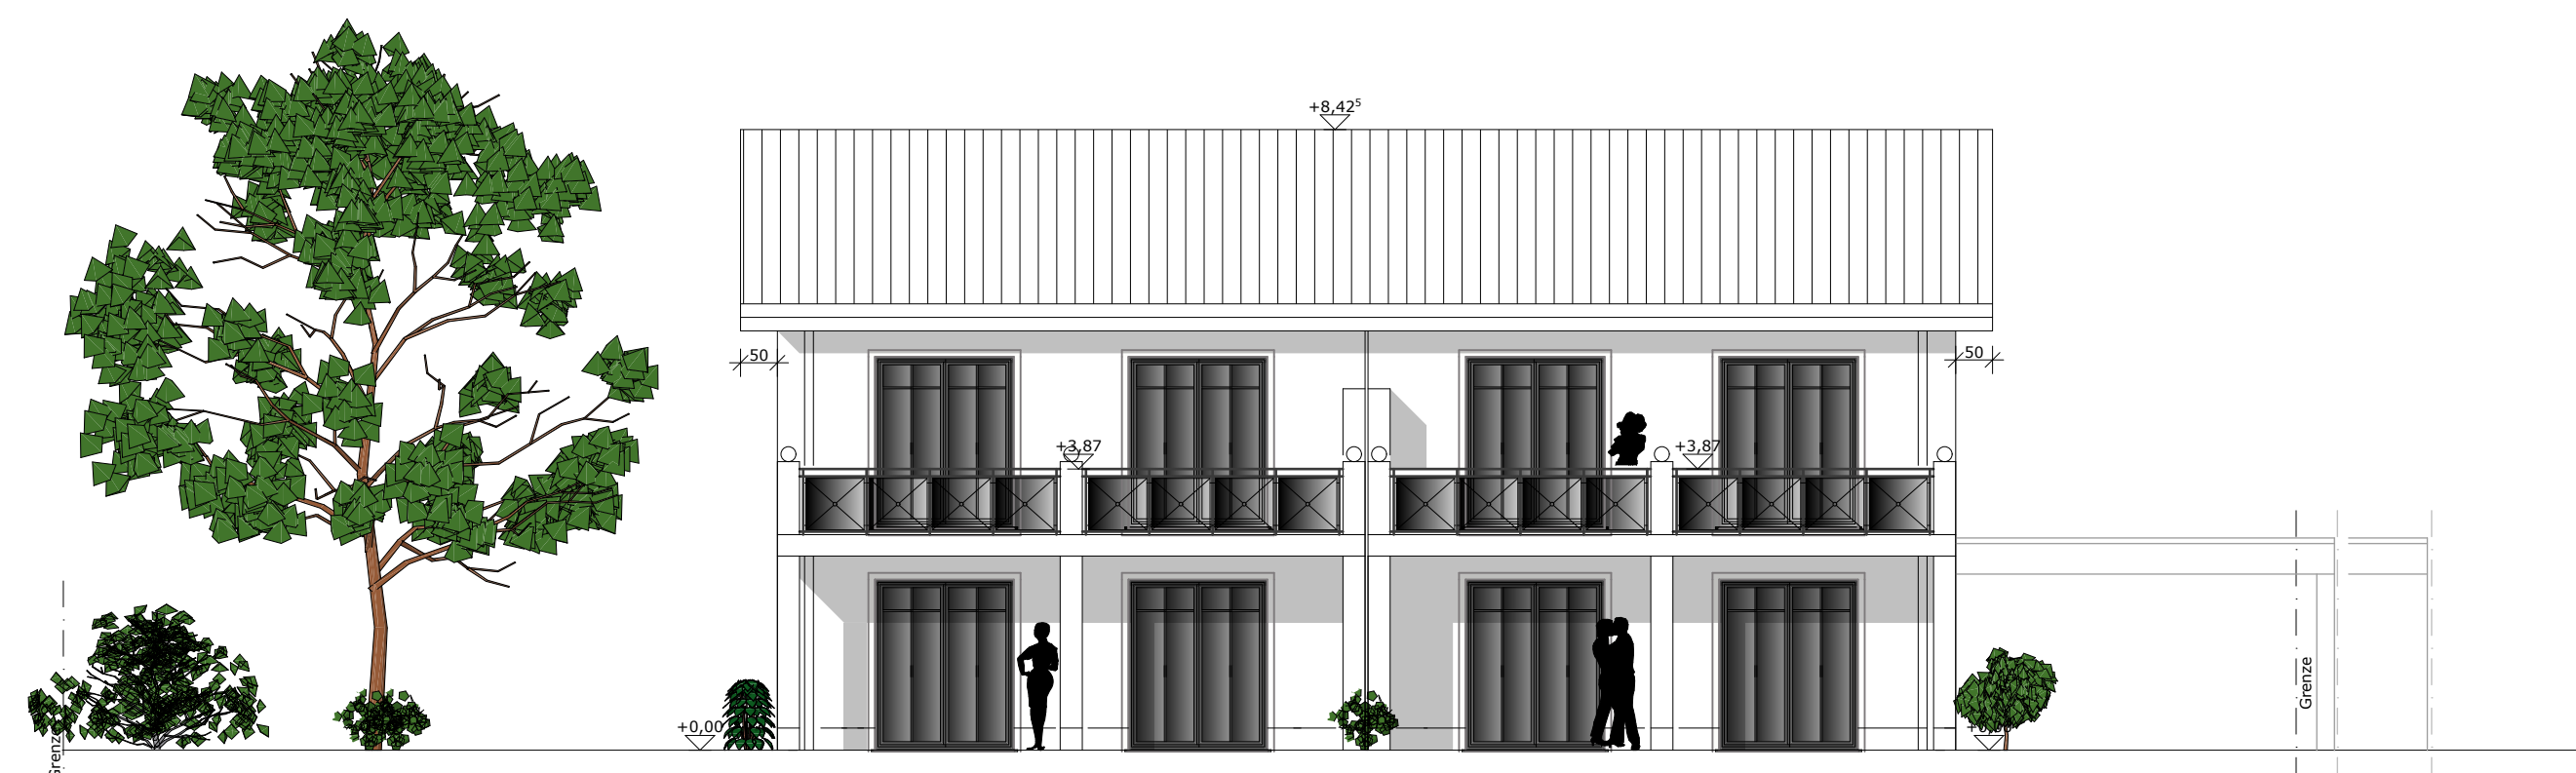


Haus A Haus B

Süden

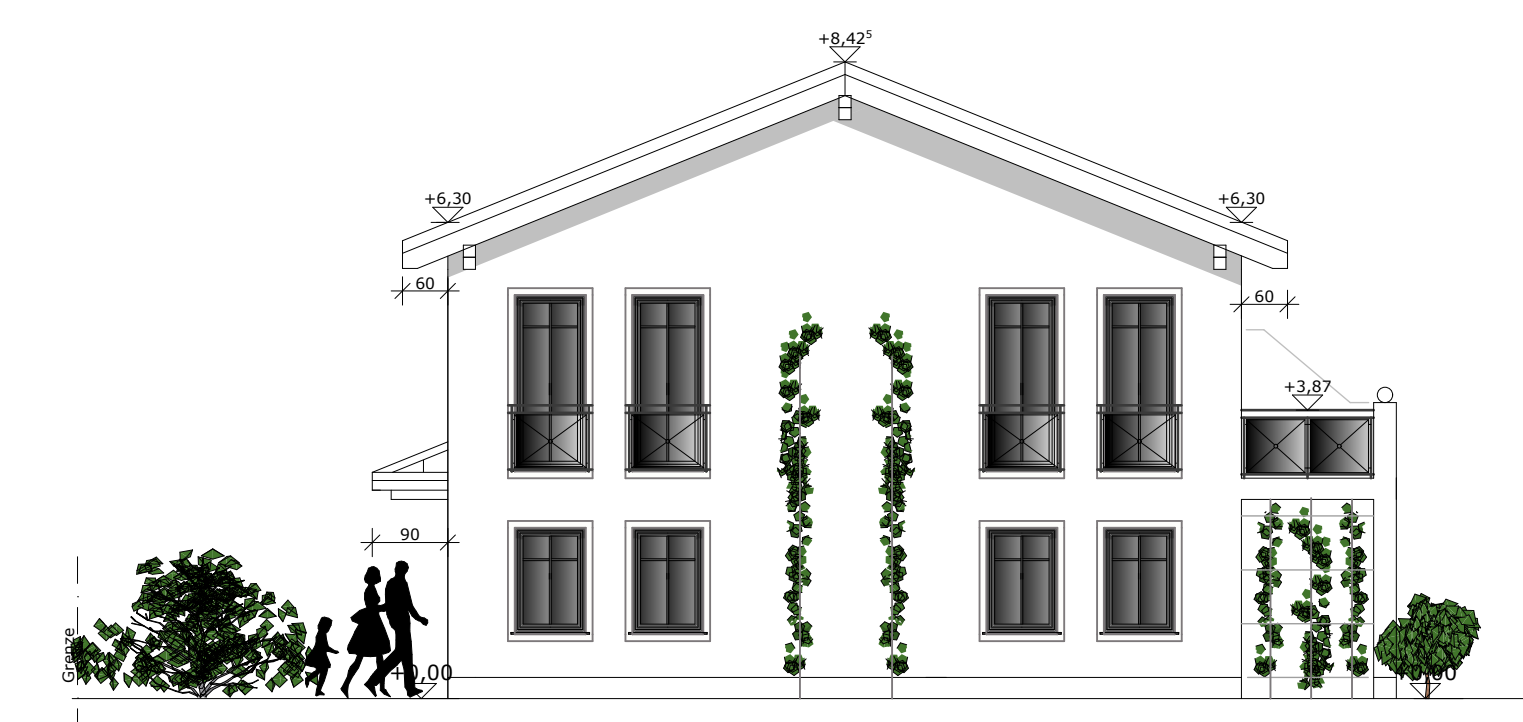

Haus A


Westen

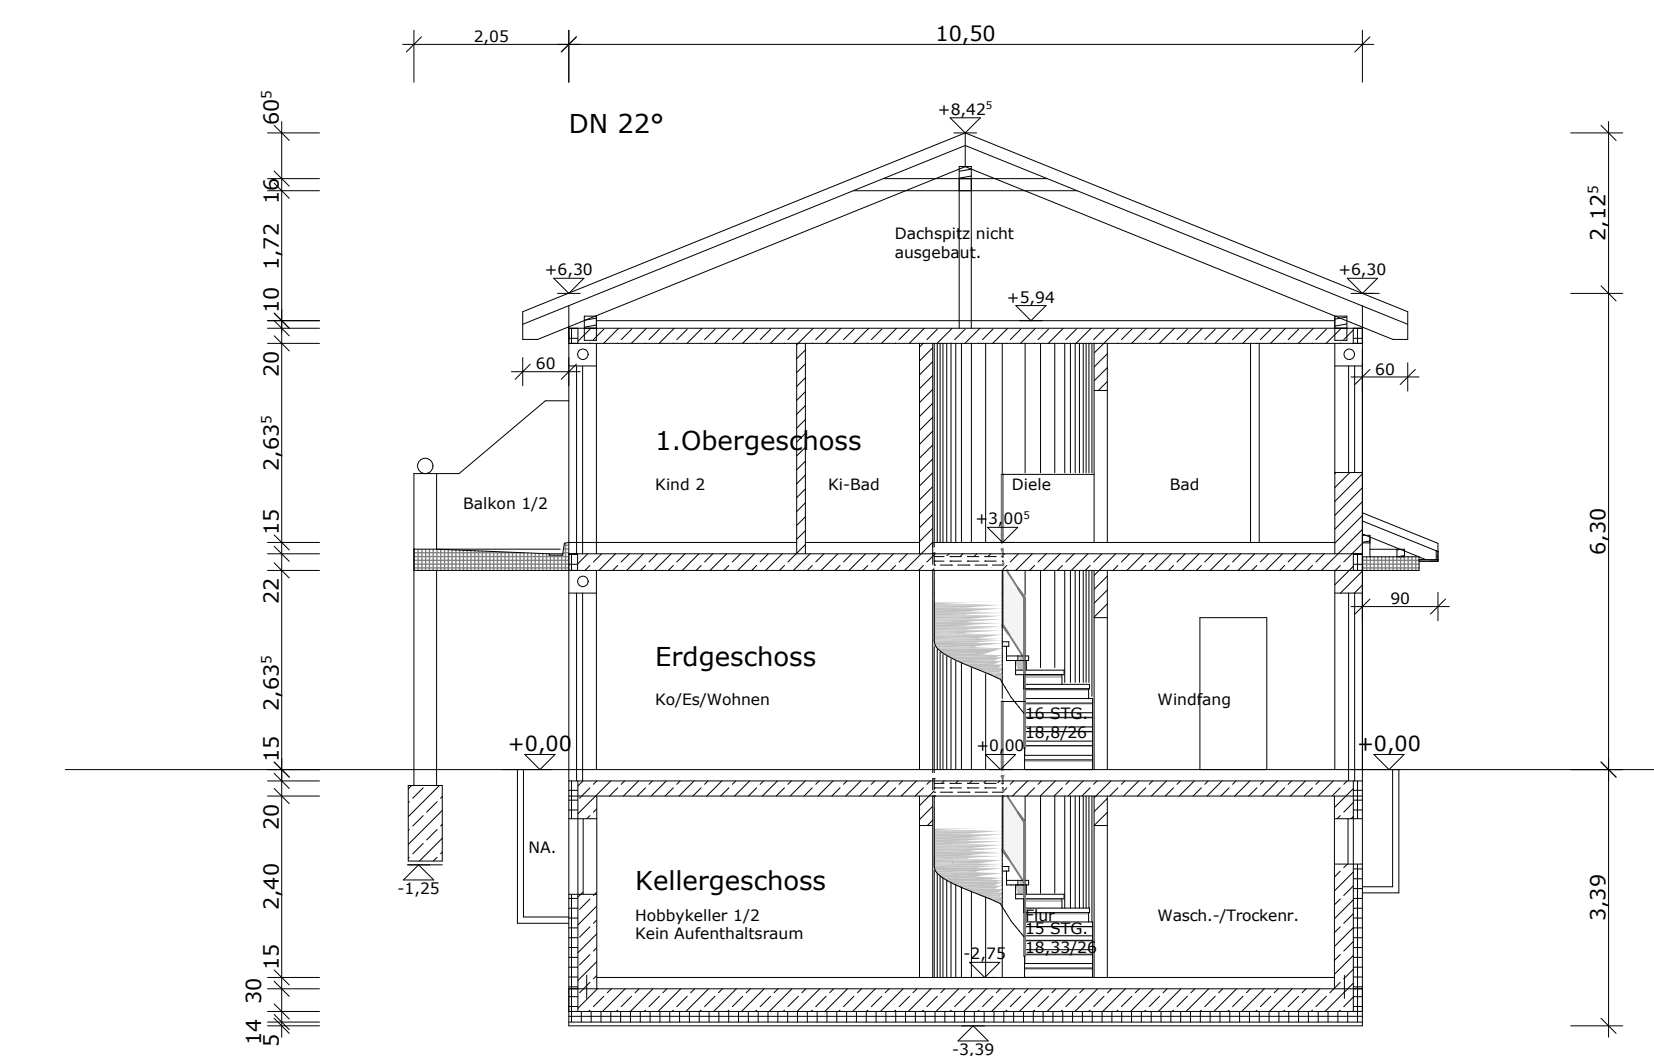


Schnitt B-B

**EINGABEPLAN**


82319 Starnberg/Söcking, Esterbergstr. 6, Fl. Nr. 214/20, Gemark: Söcking (Stalle-Platz-Haus-Nr.)
Neubau eines Doppelhauses mit Garage und Carport. Haus A & B (Wohngebäude, Garage, etc.)
Münchener Kindl Bau GmbH, Planegger Str. 21, 82152 Martinsried
Antragsteller (Name, Anschrift)
Ansichten/Schnitte A-A & B-B & C - C - M. 1:100
Planinhalt (Grundriss, Ansichten etc. bitte genau bezeichnen)

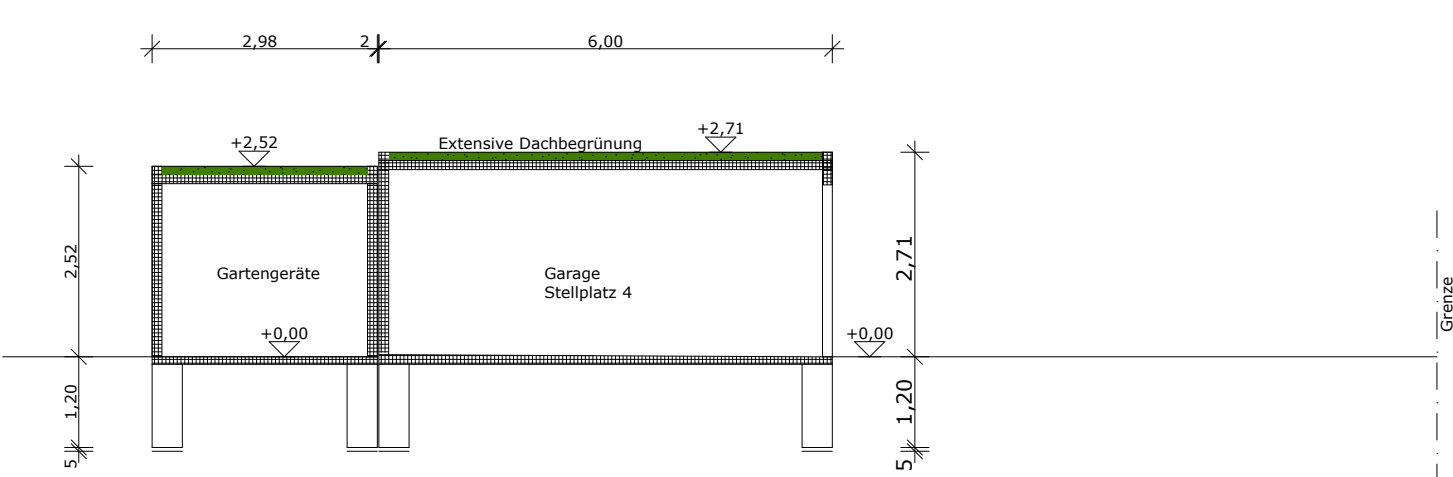


Schnitt C-C

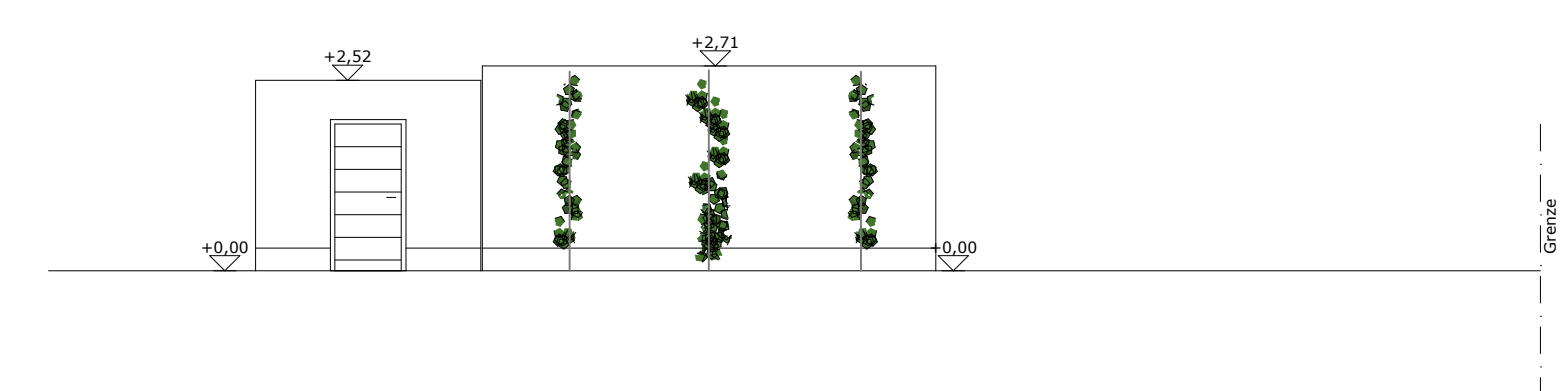


Norden

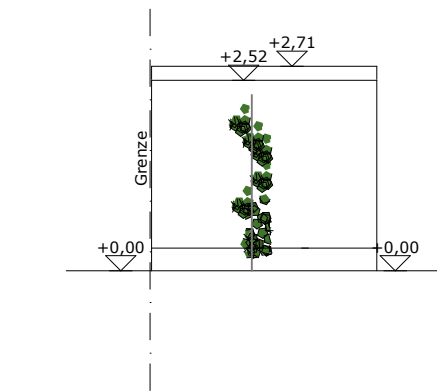

Osten

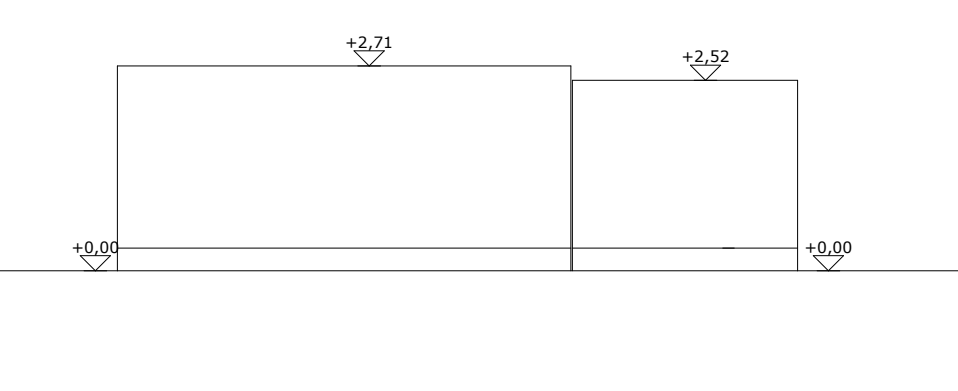

Süden

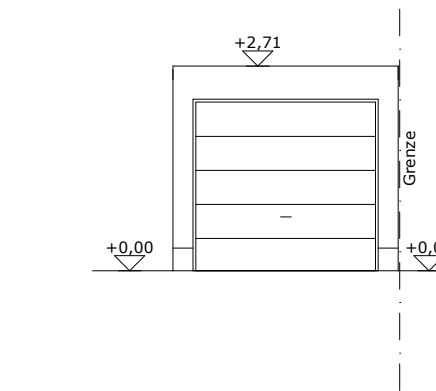

Westen