

PROJEKT

GESCHÄFTSHAUS
AN DER
KÖNIGSTRASSE 23
90402 NÜRNBERG

BAUHERR

MIZZI WÖHRL
MÜHLGASSE 8
90403 NÜRNBERG

PLANINHALT

GRUNDRISS 1.OG

AUFMASSPLAN

PLANBEARBEITUNG

spießarchitektur

INTERIOR DESIGN CONCEPTS


BERND H. SPIESS

ARCHITEKT

BYAK

MÜHLGASSE 8
D 90403 NÜRNBERG
T 0049 (0)911 24260-84
F 0049 (0)911 24260-85
E office@spieß-architektur.de

06.03.2020

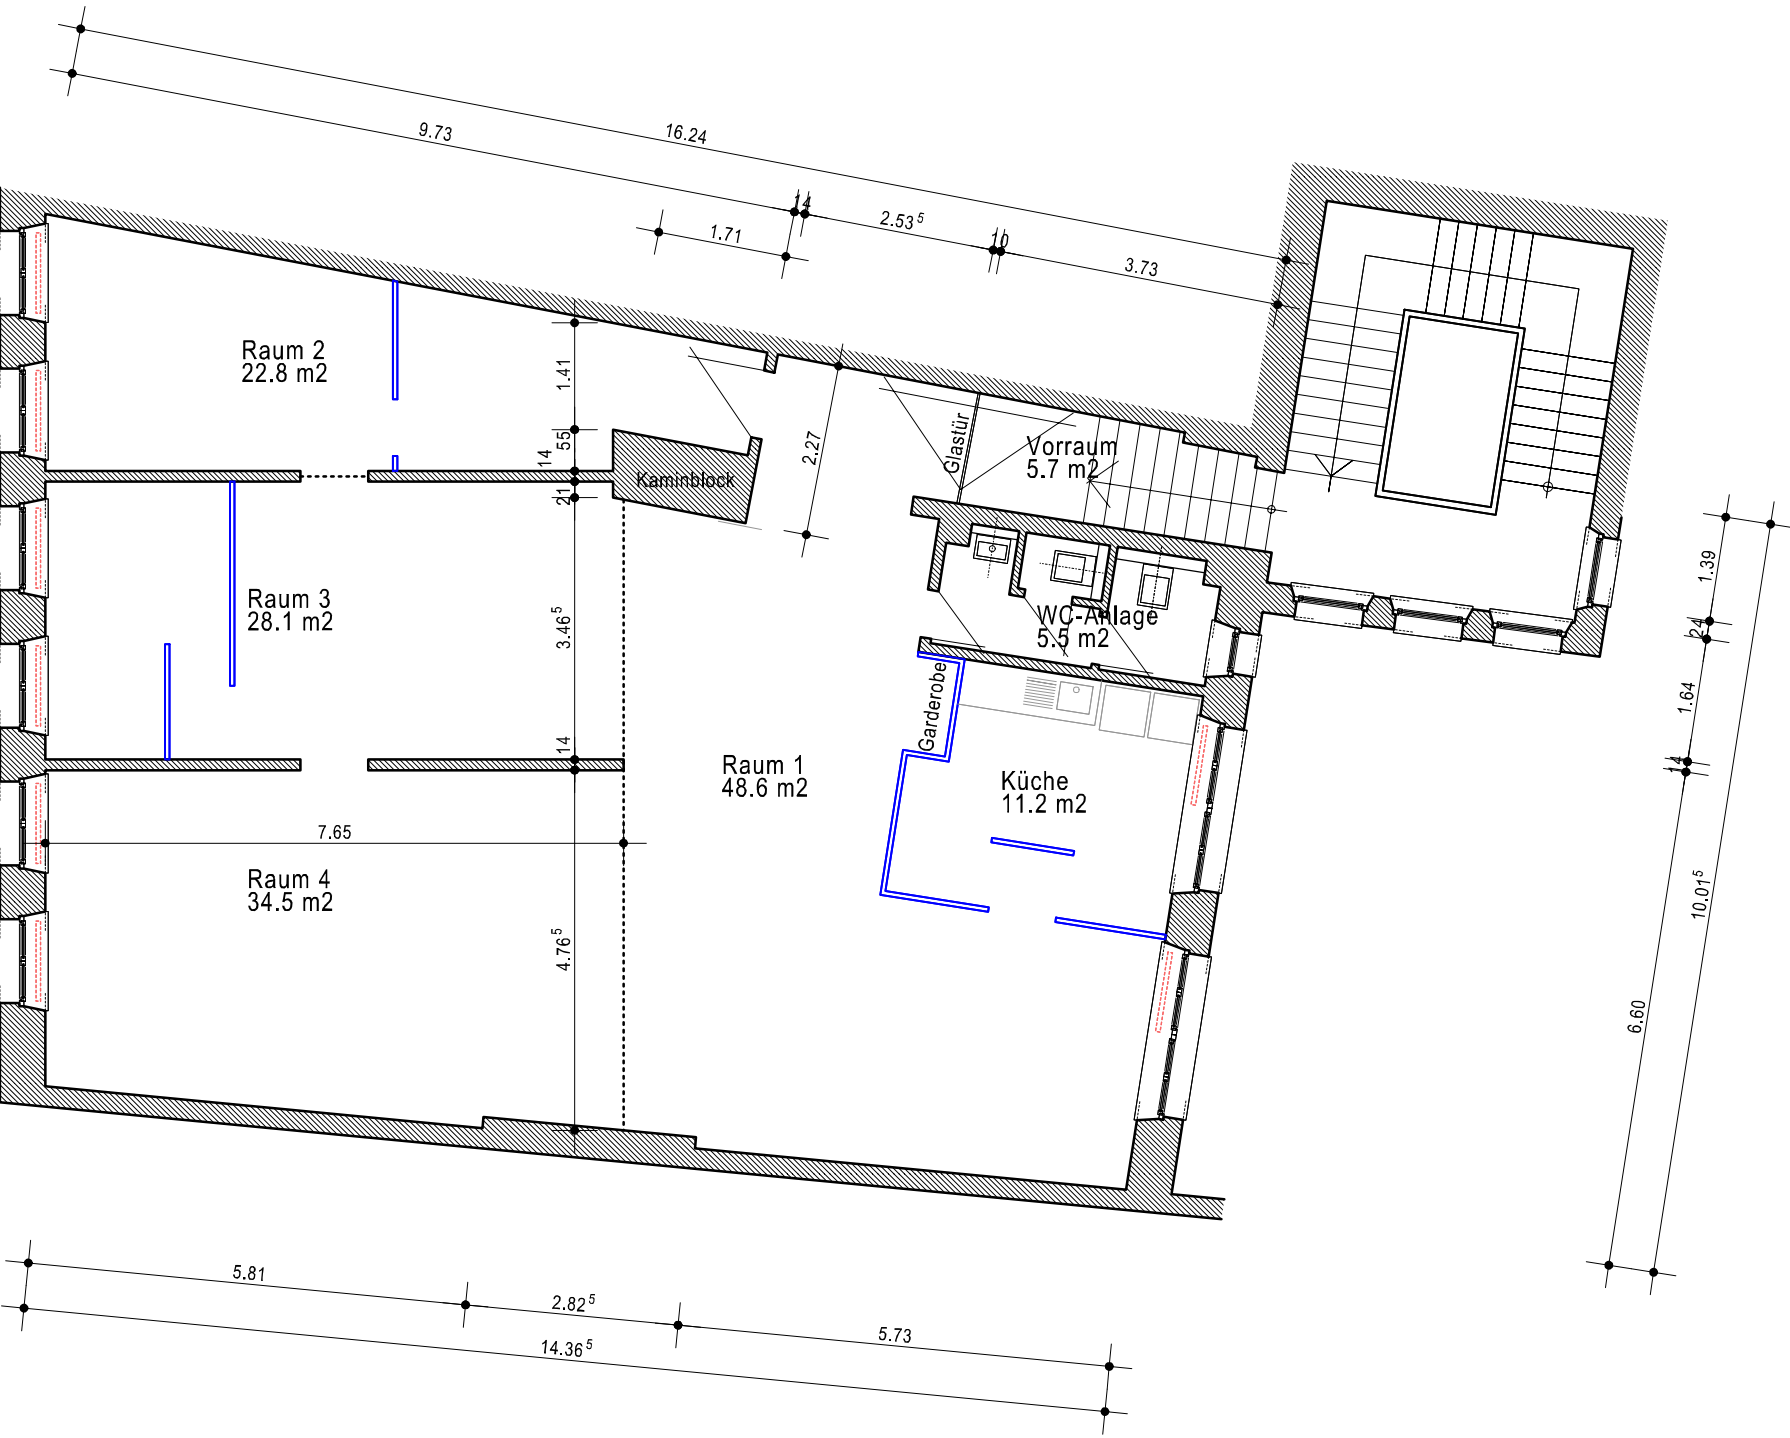

Vorraum (Windfang)	5.7 m ²
Nutzfläche	145.7 m ²
WC-Anlage	5.5 m ²
Fläche nach GIF	156,9 m ²

- Bestandsmauerwerk
- Heizkörper
- Einbauwände
- Möbelierung