

Bauherr:

Dr. Groneberg GmbH
August-Bebel-Str. 14
04275 Leipzig
F.A. 030 2530303

vertreten durch:

Michael Groneberg
Michael Groneberg

Abgeschlossenheitsbescheinigung


Reg.-Nr.: 0067195

Datum: 06.07.95

Bauordnungsamt Abt. West

Döhle
Unterschrift

West

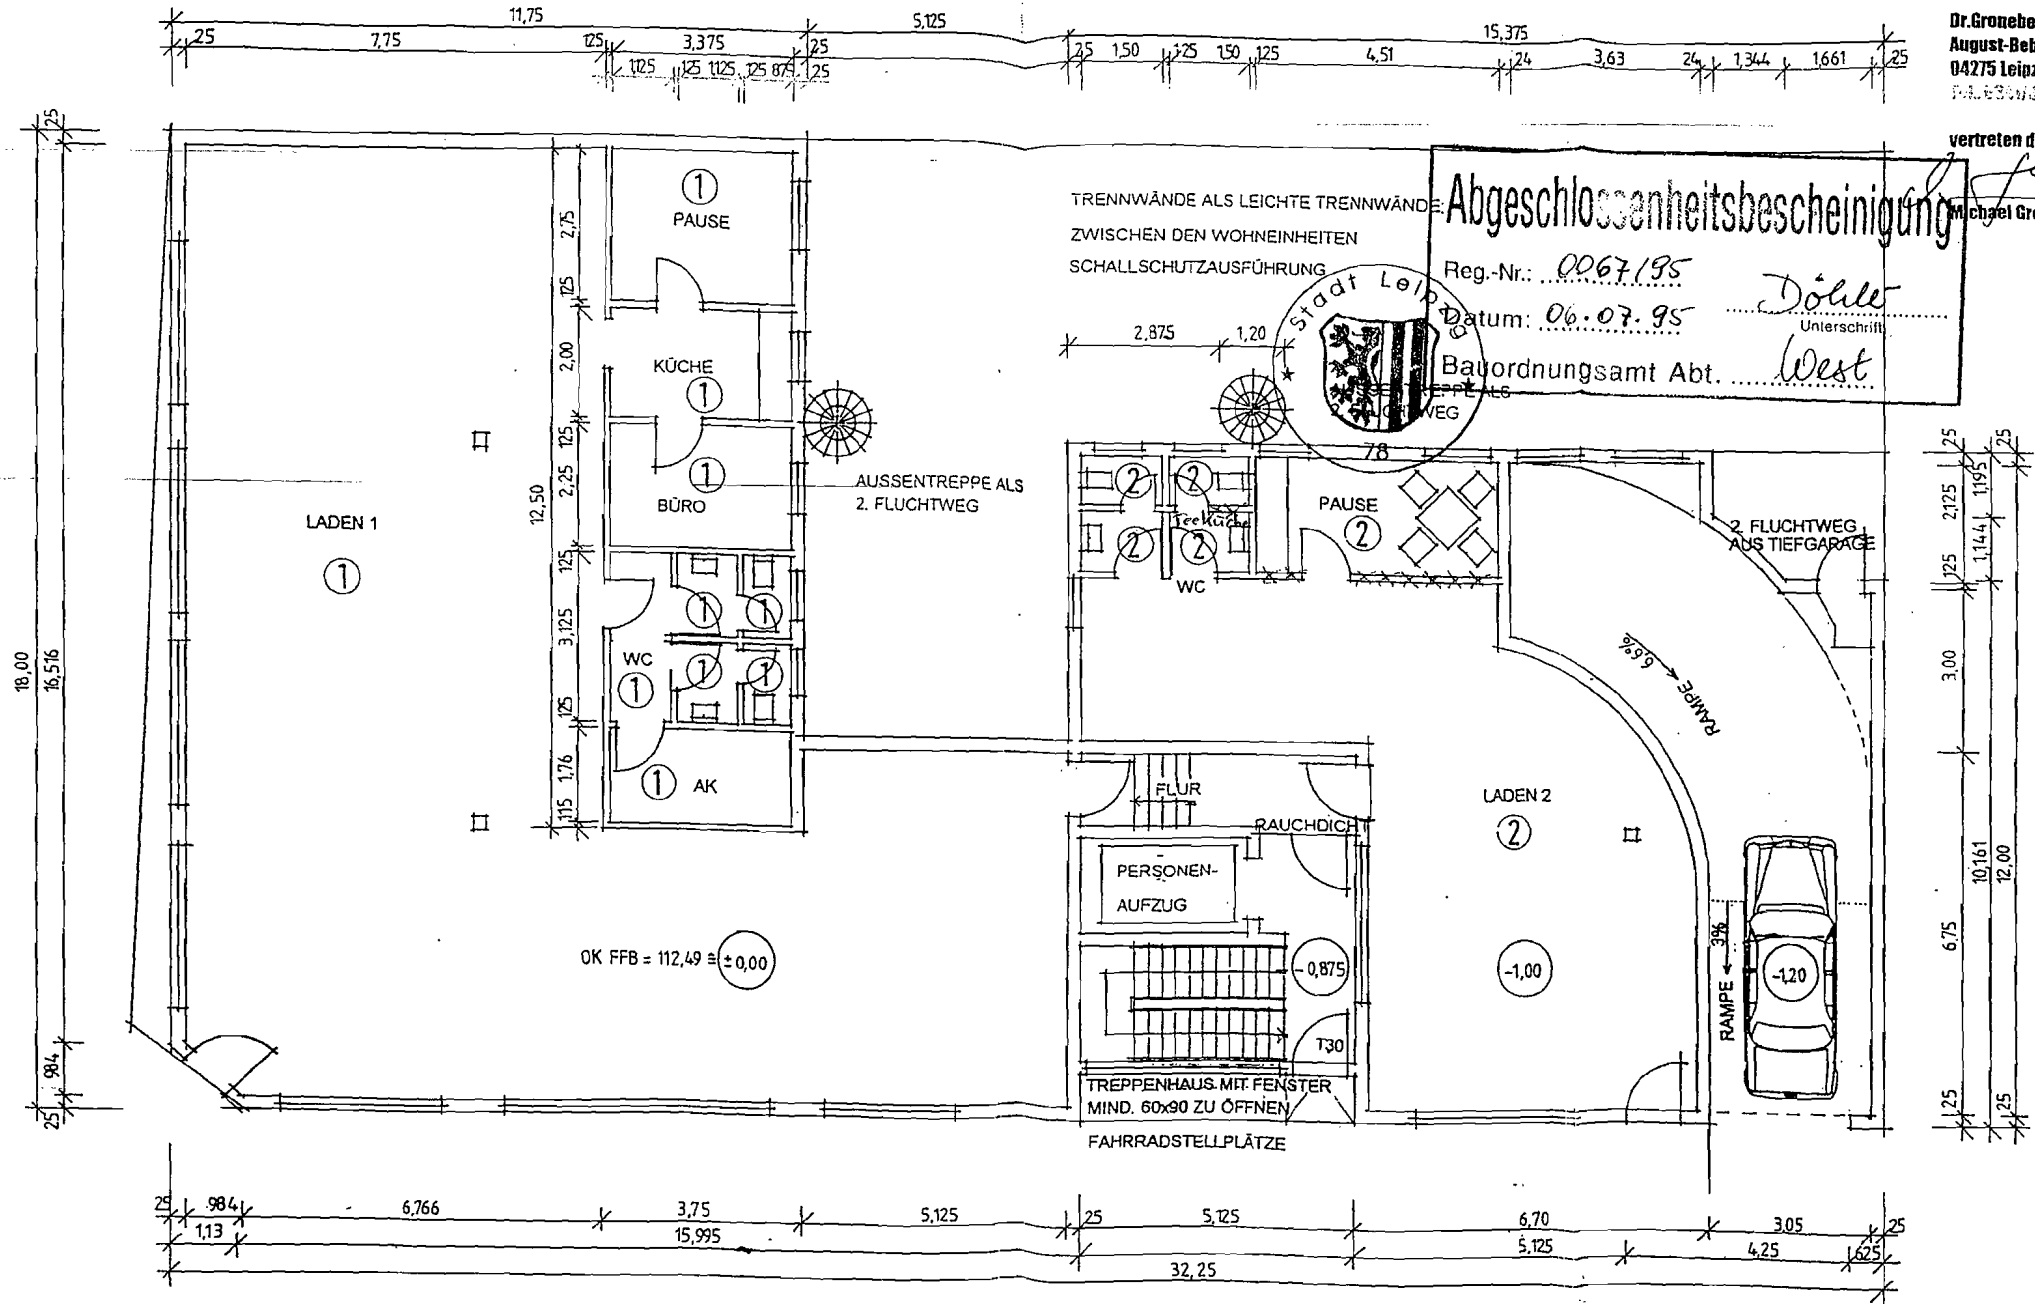

ERDGESCHOSS M 1:100

NEUBAU EINES GESCHÄFTSHAUSES MIT TG + WOHNUNGEN
HOLTEISTR. 26/28, G.-SCHWARZ-STR. LEIPZIG, LINDENAU