






2. DG

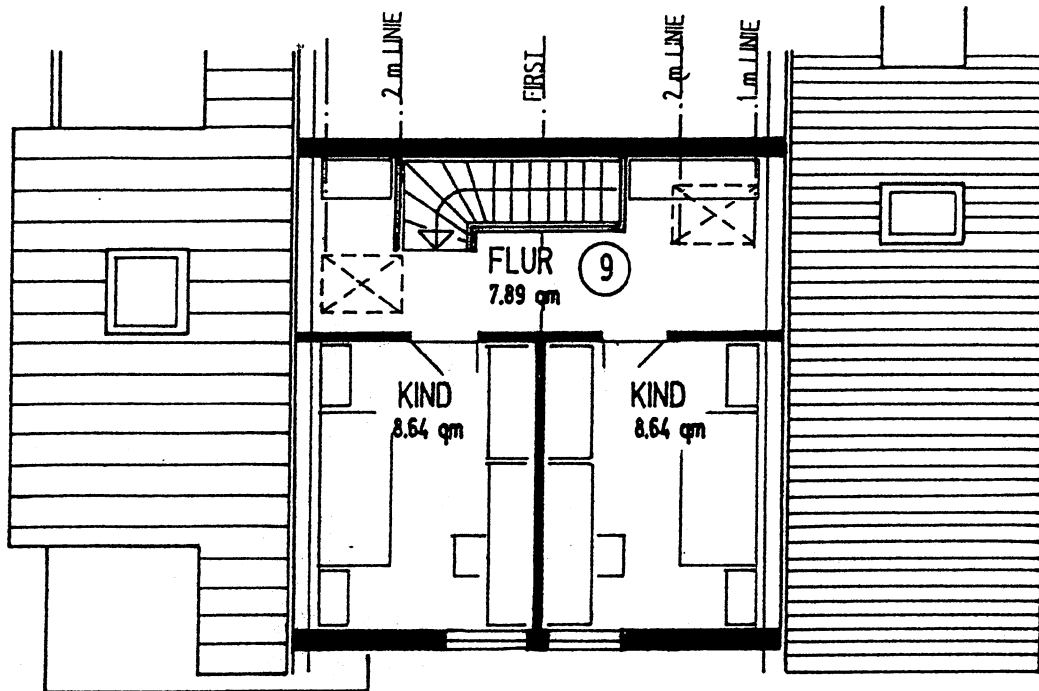

1. DG

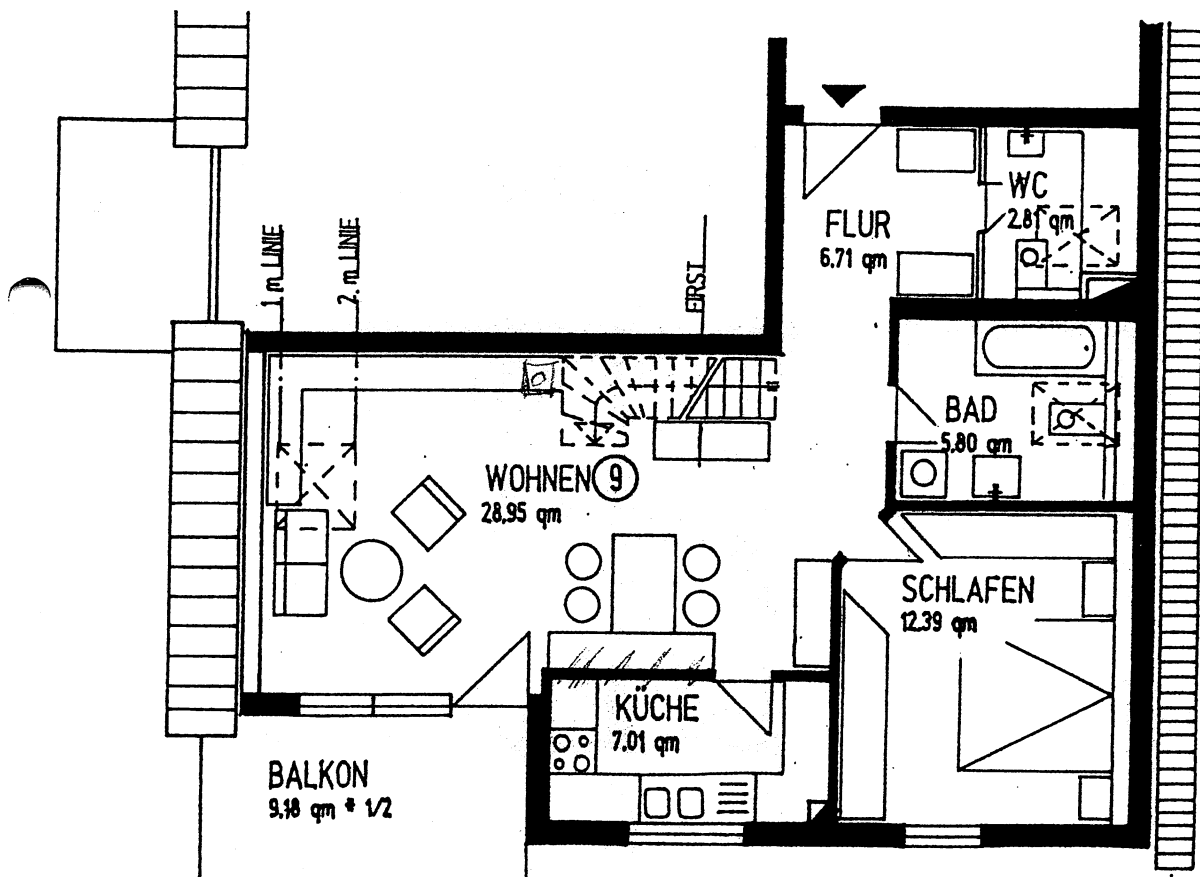

M 1:100

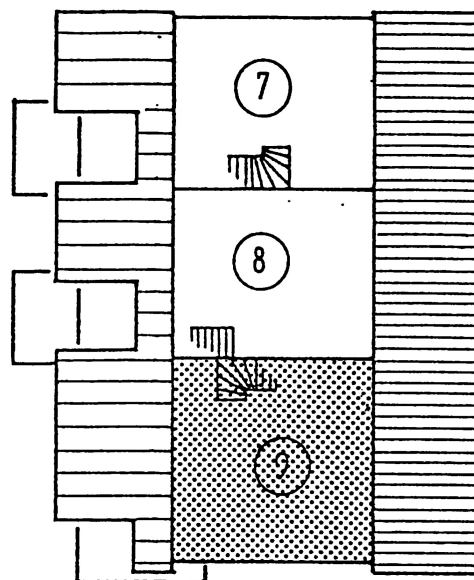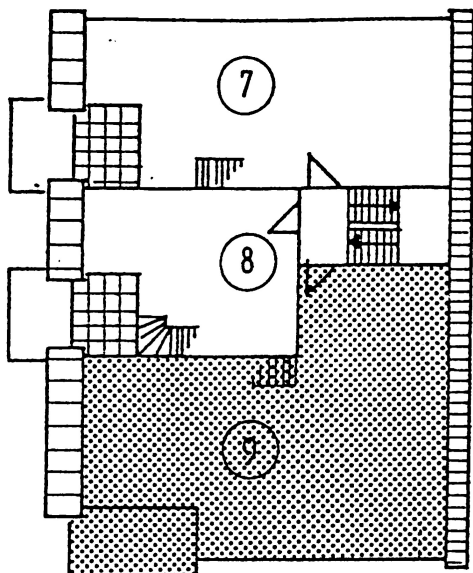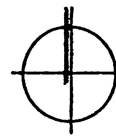


GRUNDRISS 1. DG + 2. DG

1.DACHGESCHOSS + 2.DACHGESCHOSS

WHG NR. 9


4 ZIMMER; 90.68 qm

	WHG NR. 9
WOHNFLÄCHE	88.89qm
BALKON	4.59qm
	93.48qm

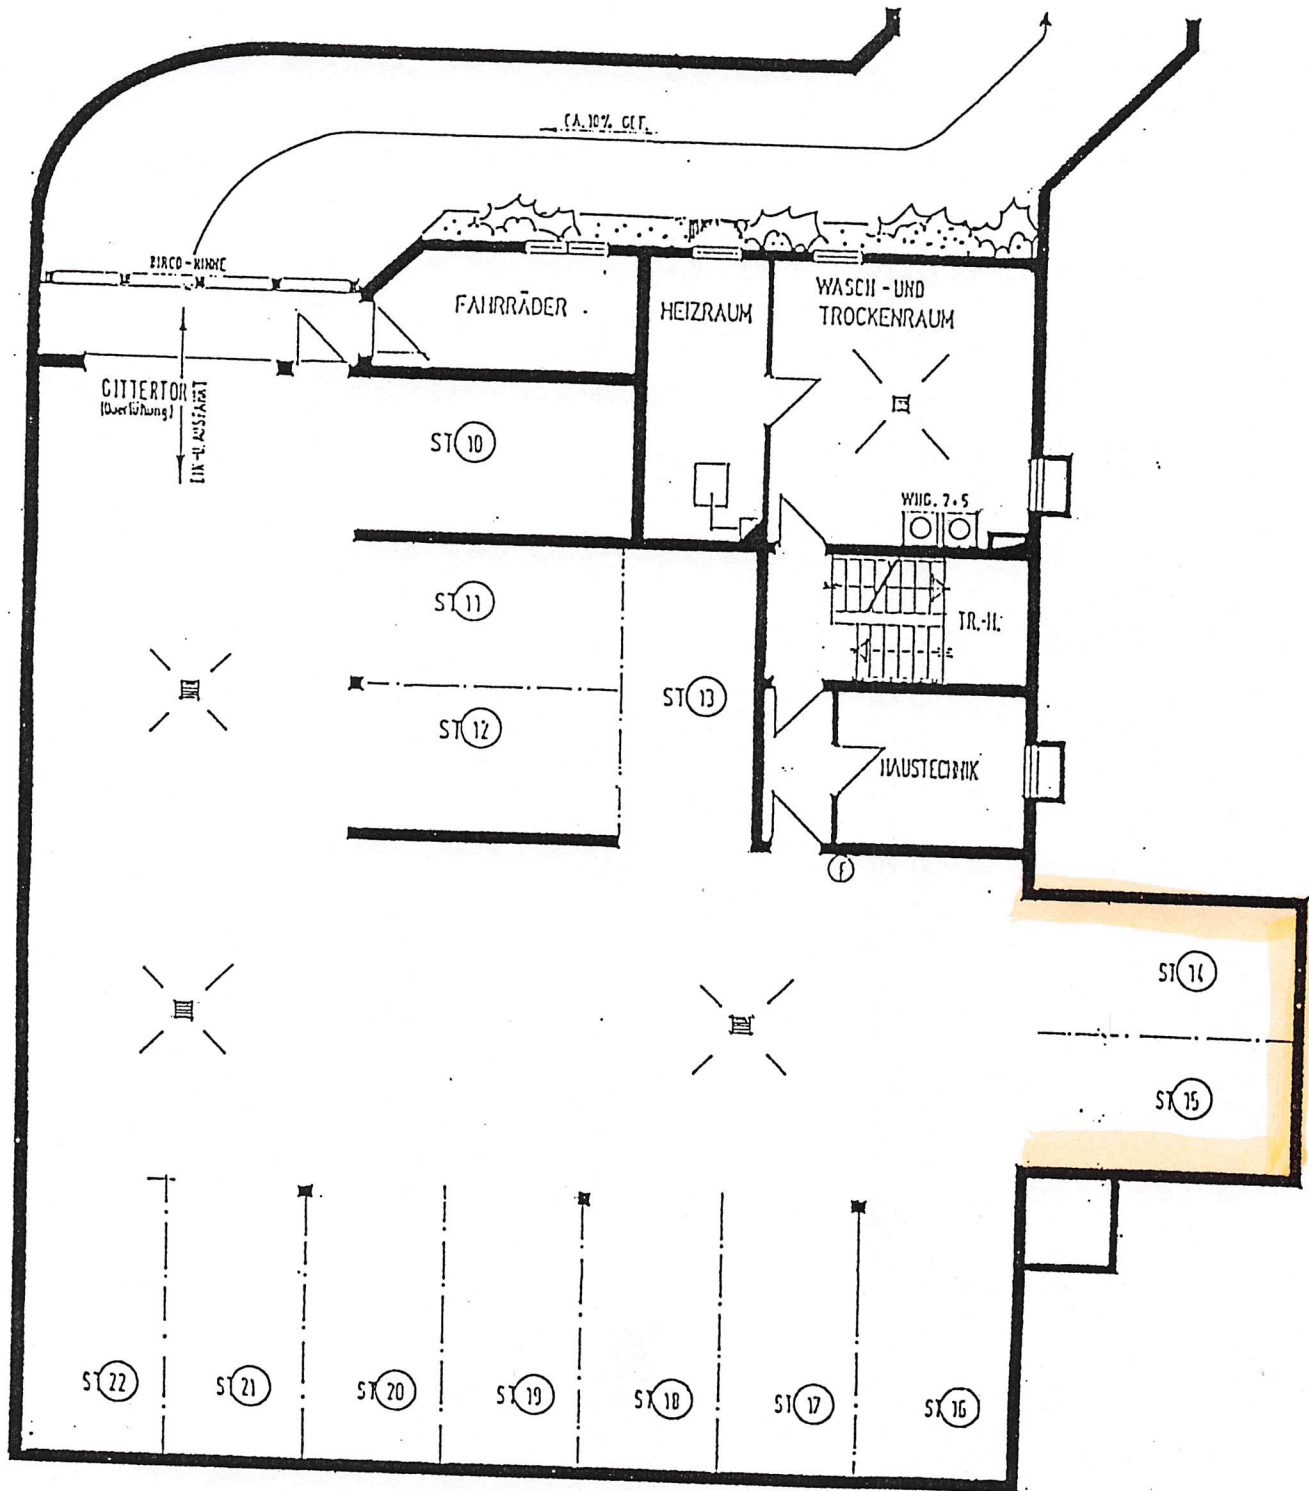

GRUNDRISS 1.UG

1. UNTERGESCHOSS
 TIEFGARAGE

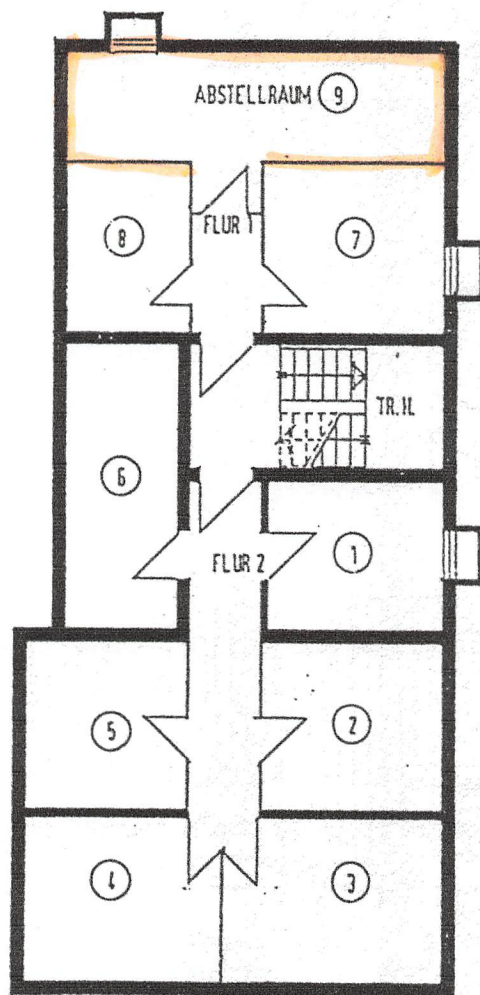

GRUNDRISS 2.UG

2. UNTERGESCHOSS
ABSTELLRÄUME