



Vermessungs- und Katasterverwaltung Niedersachsen

Gemeinde: Bassum, Stadt
Gemarkung: Neubruchhausen
Flur: 13 Flurstück: 27/1


Liegenschaftskarte 1:1000

Standardpräsentation

Erstellt am 15.09.2025
Aktualität der Daten 10.09.2025

N = 5852746

E = 32490040

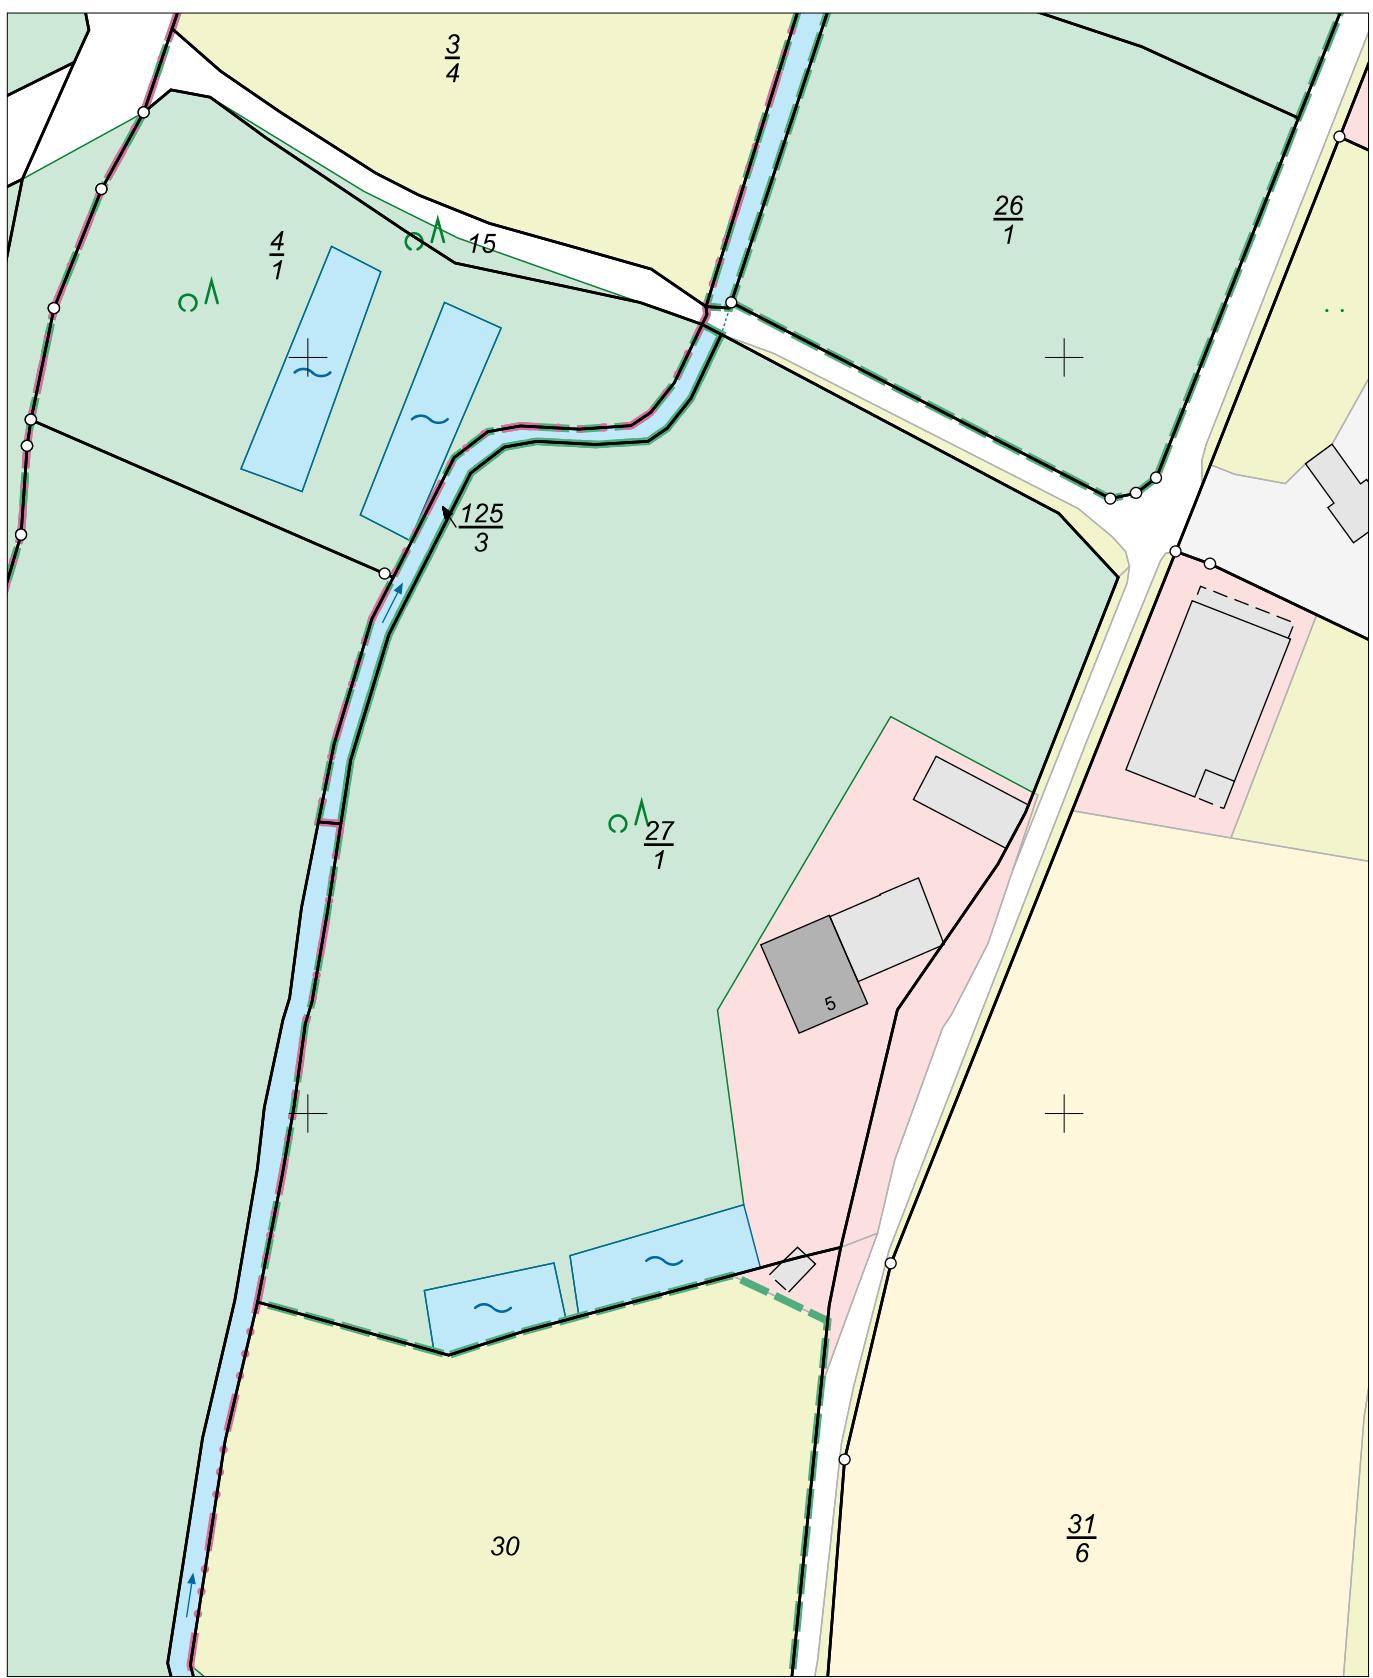

E = 32489860

N = 5852526

Maßstab 1:1000

0 10 20 30 Meter

Verantwortlich für den Inhalt:

Landesamt für Geoinformation und Landesvermessung Niedersachsen
Regionaldirektion Sulingen-Verden - Katasteramt Syke -
Schloßweide 37
28857 Syke

Bereitgestellt durch:

ÖbVI Marc Lambers
ÖbVI Franz-Josef Ostendorf
Aldorfer Str. 1
49406 Barnstorf

Zeichen:

Bei einer Verwertung für nichteigene oder wirtschaftliche Zwecke oder einer öffentlichen Wiedergabe sind die Allgemeinen Geschäfts- und Nutzungsbedingungen (AGNB) zu beachten; ggf. sind erforderliche Nutzungsrechte über einen zusätzlich mit der für den Inhalt verantwortlichen Behörde abzuschliegenden Nutzungsvertrag zu erwerben.