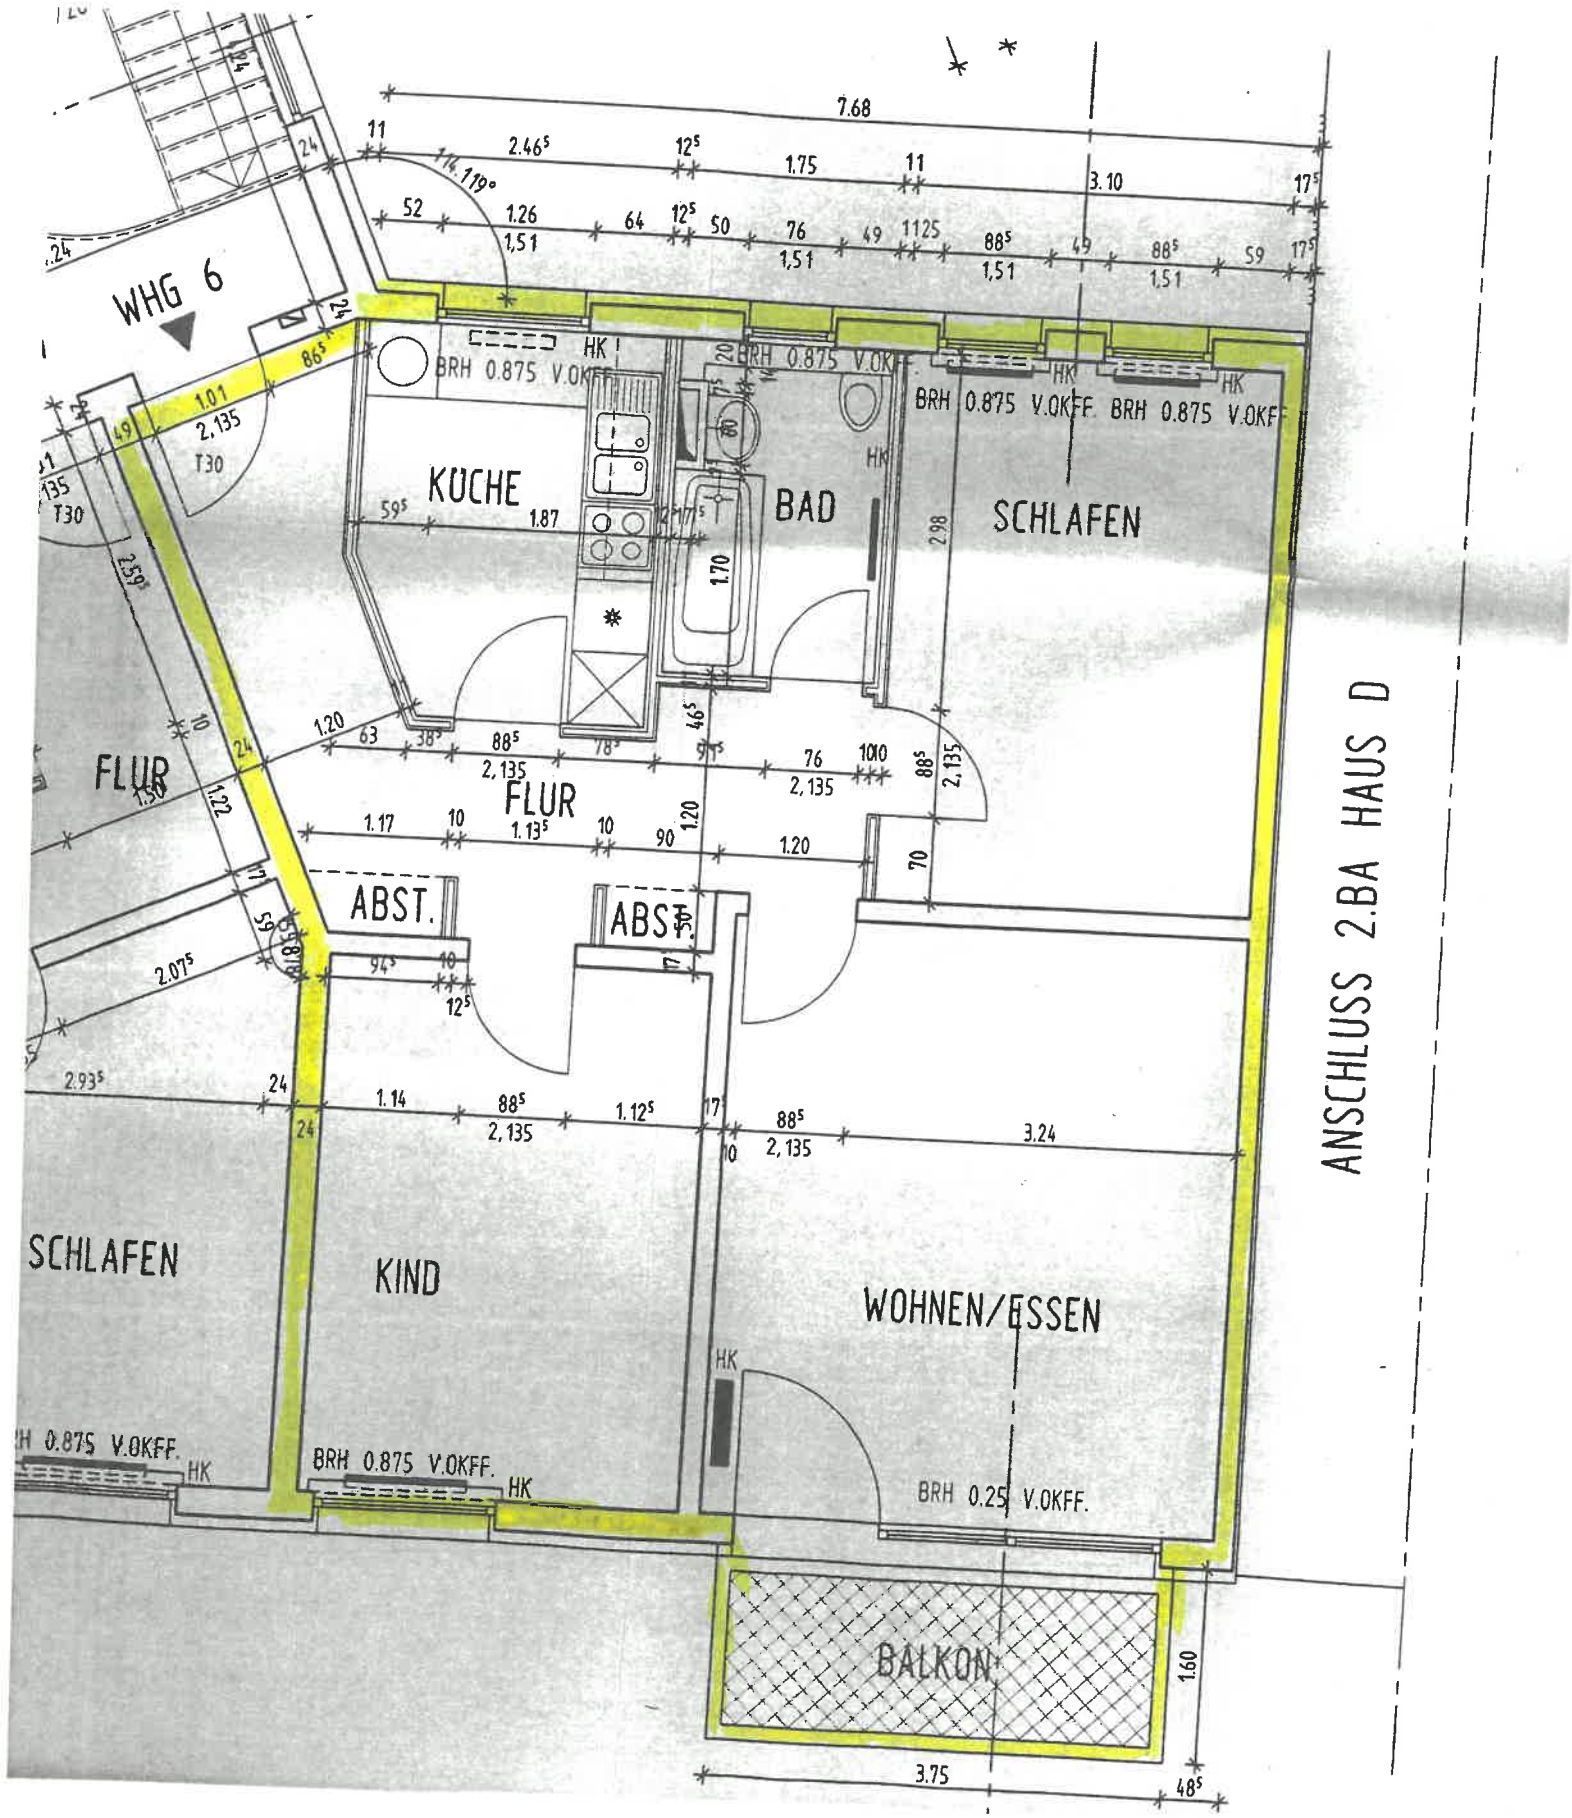
WHG 6
KÜCHE
BAD
SCHLAFEN
FLUR
FLUR
ABST.
ABST.
SCHLAFEN
KIND
WOHNEN/ESSEN
BALKON
ANSCHLUSS 2.BA HAUS D
BRH 0.875 V.OKFF.
BRH 0.25 V.OKFF.
HK
T30
7.68
3.10
3.75