



# Wohnanlage Breitwiesenstraße 4481 Asten

## Haus 4 4. Obergeschoß Top 426 - TYP O

Stand: 27.03.2024

Die angegebenen Maße sind Rohbaumaße und weichen von den Fertigmaßen geringfügig ab (Innenputz, Bautoleranz), es sind daher unbedingt Naturmaße zu nehmen. Fenstermaße sind Mauerlichten, Türmaße sind Durchgangslichten. | Änderungen vorbehalten.

Alle eingezeichneten Einrichtungsgegenstände sind unverbindliche Vorschläge und nicht Bestandteil des Kaufgegenstandes, ausgenommen Sanitärkeramik im Bad/WC lt. Bau- und Ausstattungsbeschreibung.

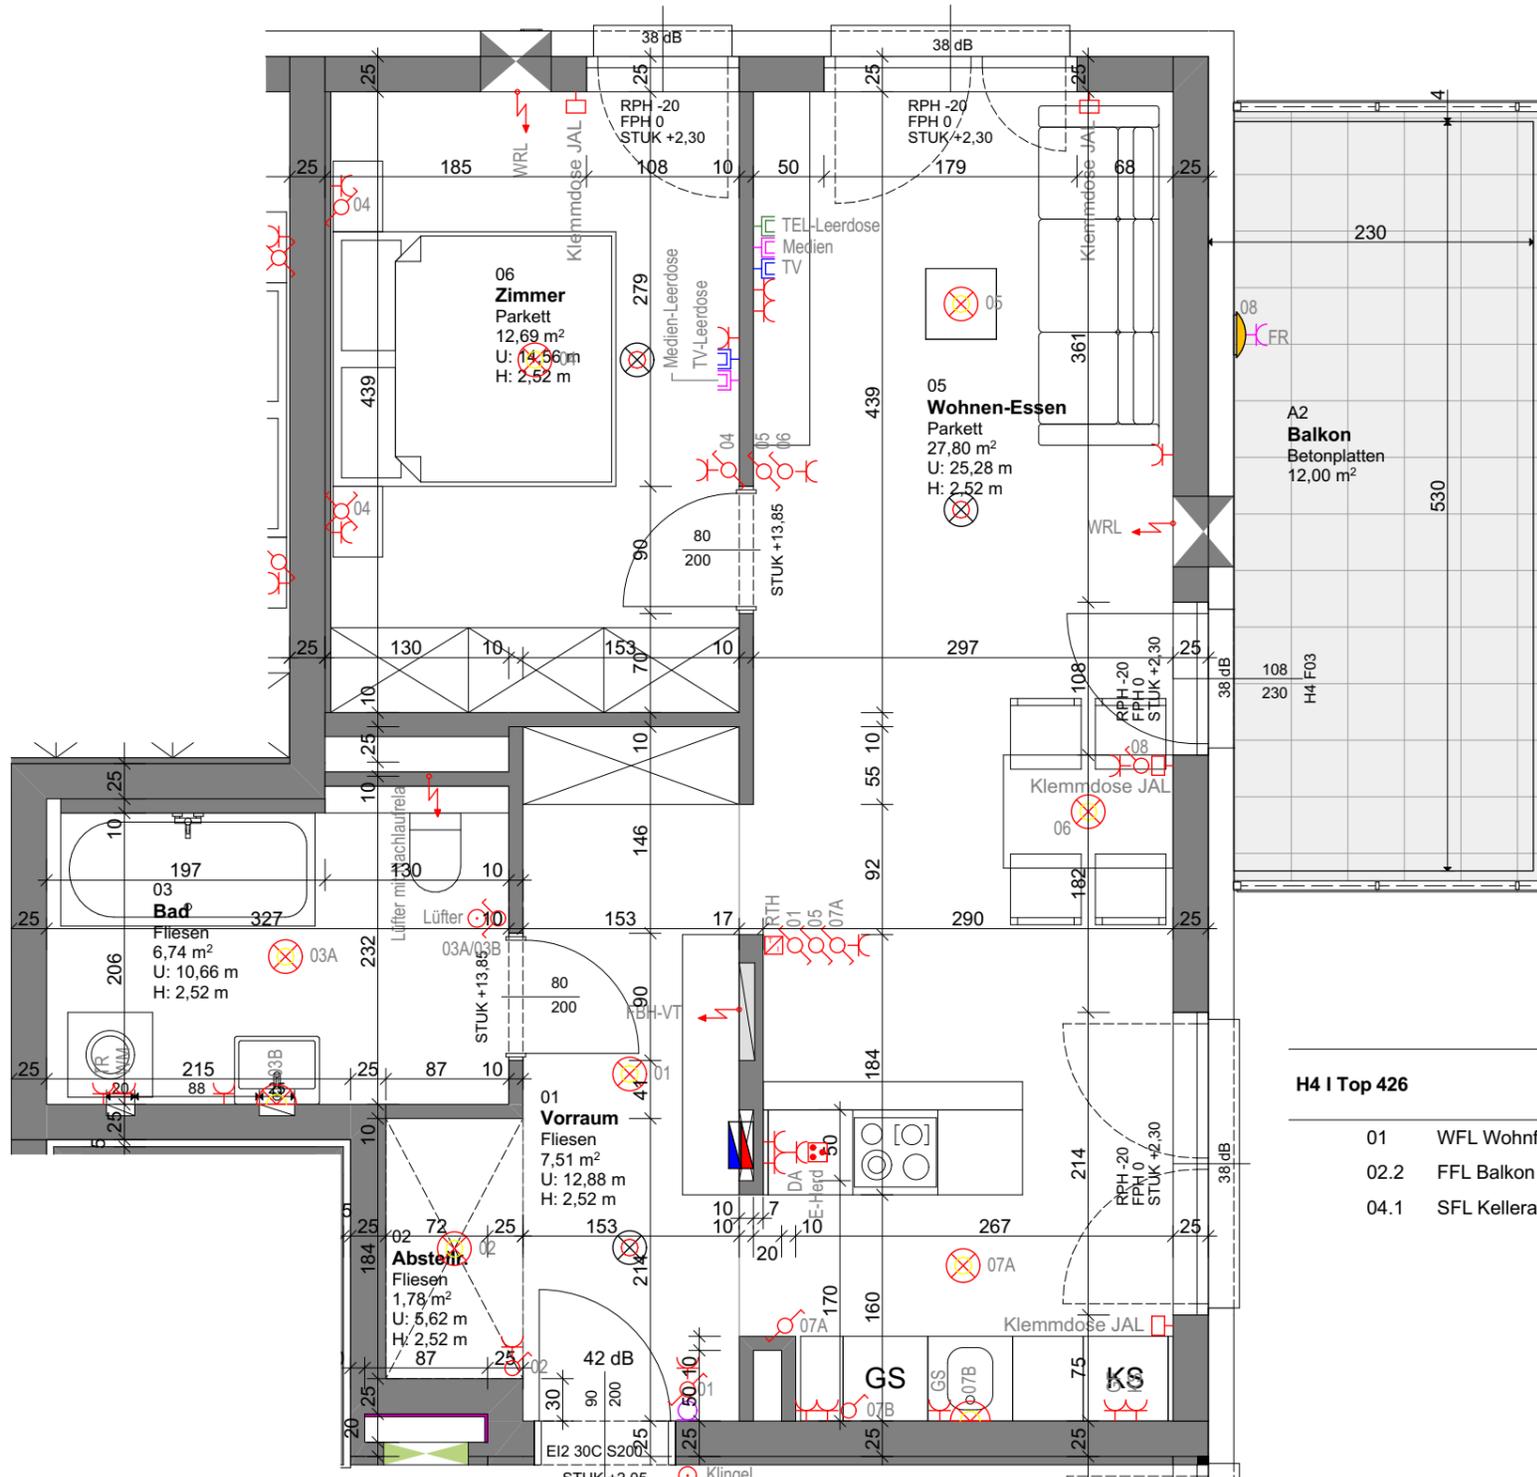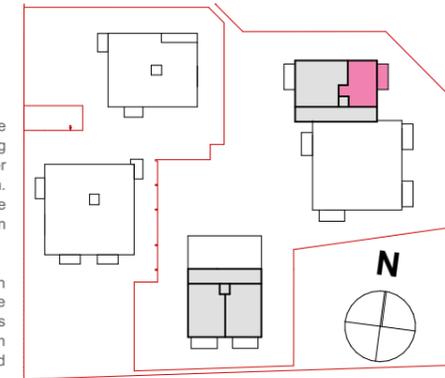

### H4 | Top 426

|      |                  |       |
|------|------------------|-------|
| 01   | WFL Wohnfläche   | 56,52 |
| 02.2 | FFL Balkon       | 12,00 |
| 04.1 | SFL Kellerabteil | 7,00  |

### LEGENDE

|  |                    |  |                            |
|--|--------------------|--|----------------------------|
|  | Loggialeuchte      |  | TV Dose                    |
|  | UP Ausschalter     |  | Telefon Dose               |
|  | UP Serienschalter  |  | Deckenleuchte/Lichtauslass |
|  | UP Wechselschalter |  | Wandleuchte                |
|  | UP Kreuzschalter   |  | Brandmelder                |
|  | UP Taster          |  | ET-Verteiler               |
|  | UP Schukosteckdose |  | E-Herd                     |
|  | Raumthermostat     |  | AP-FR Schukosteckdose      |
|  | E-Anschluss        |  | Sprechanlage Innenstelle   |



# Lebensräume

DIE WOHNUNGSGENOSSENSCHAFT SEIT 1909

Gemeinnützige Wohnungsgenossenschaft **LEBENS|RÄUME**

Handel- Mazzetti- Straße 1 Postfach 214 4020 Linz  
email: office@lebensräume.at Tel.: 0732/69 400-0