


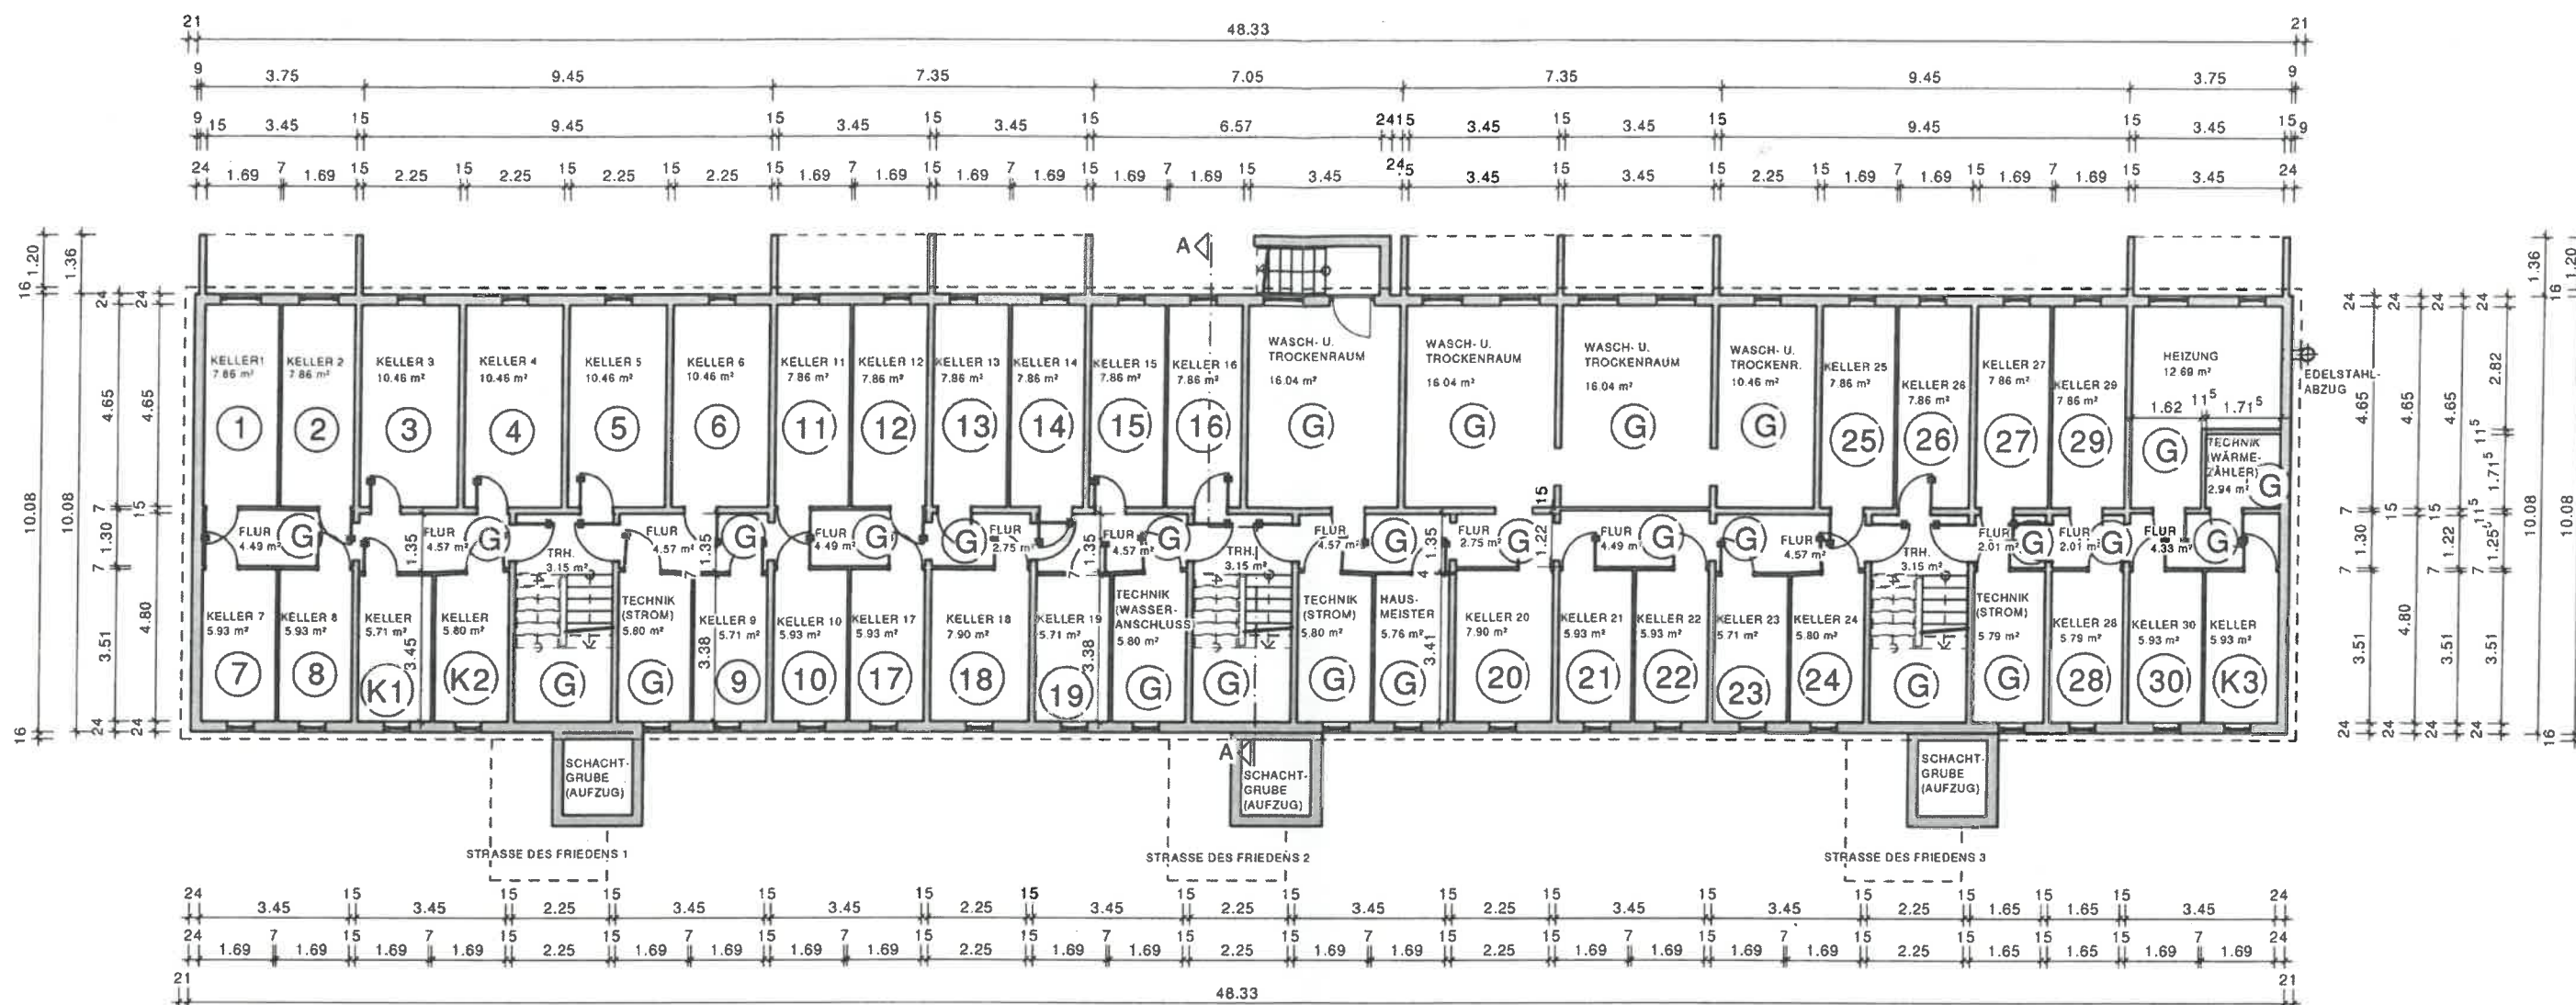

KELLERGEKHOSS



HEINZ MÖSER
Freier Architekt, AKH Nr. 1978
63654 Büdingen
Berliner Straße 25
Tel. 06042/97927-00
Fax 06042/97927-21
post@architektur-moeser.de

MANFRED MÖSER
Diplom Ingenieur

BETRIFFT:
WOHNUNGSEIGENTUMSBILDUNG

ANTRAGSTELLER: **EBNER VERSICHERUNGS- UND IMMOBILIEN-MAKLER GMBH**
LUDWIG-WILHELM-STR. 12
76437 RASTATT

ORT: **17094 CÖLPIN**
STRASSE DES FRIEDENS 1-3

DARSTELLUNG: **KELLERGEKHOSS**

Maßstab: 1:150 Zeichn.Nr.: 085/20 Az.Nr.: 0 / MA

gez.: 27.10.2020 geändert: 12.04.2022 Blatt Nr.: 01

Die Antragsteller:

Der Architekt:

Bfuer

Möser
Architektur- und Ingenieurbüro GbR
Heinz Möser, Architekt, Manfred Möser, Dipl.-Ing.
Berliner Straße 25, 63654 Büdingen
Telefon 06042/9792700 - Telefax 06042/9792721