


Calle Benjumeda 7  
11003 Cádiz

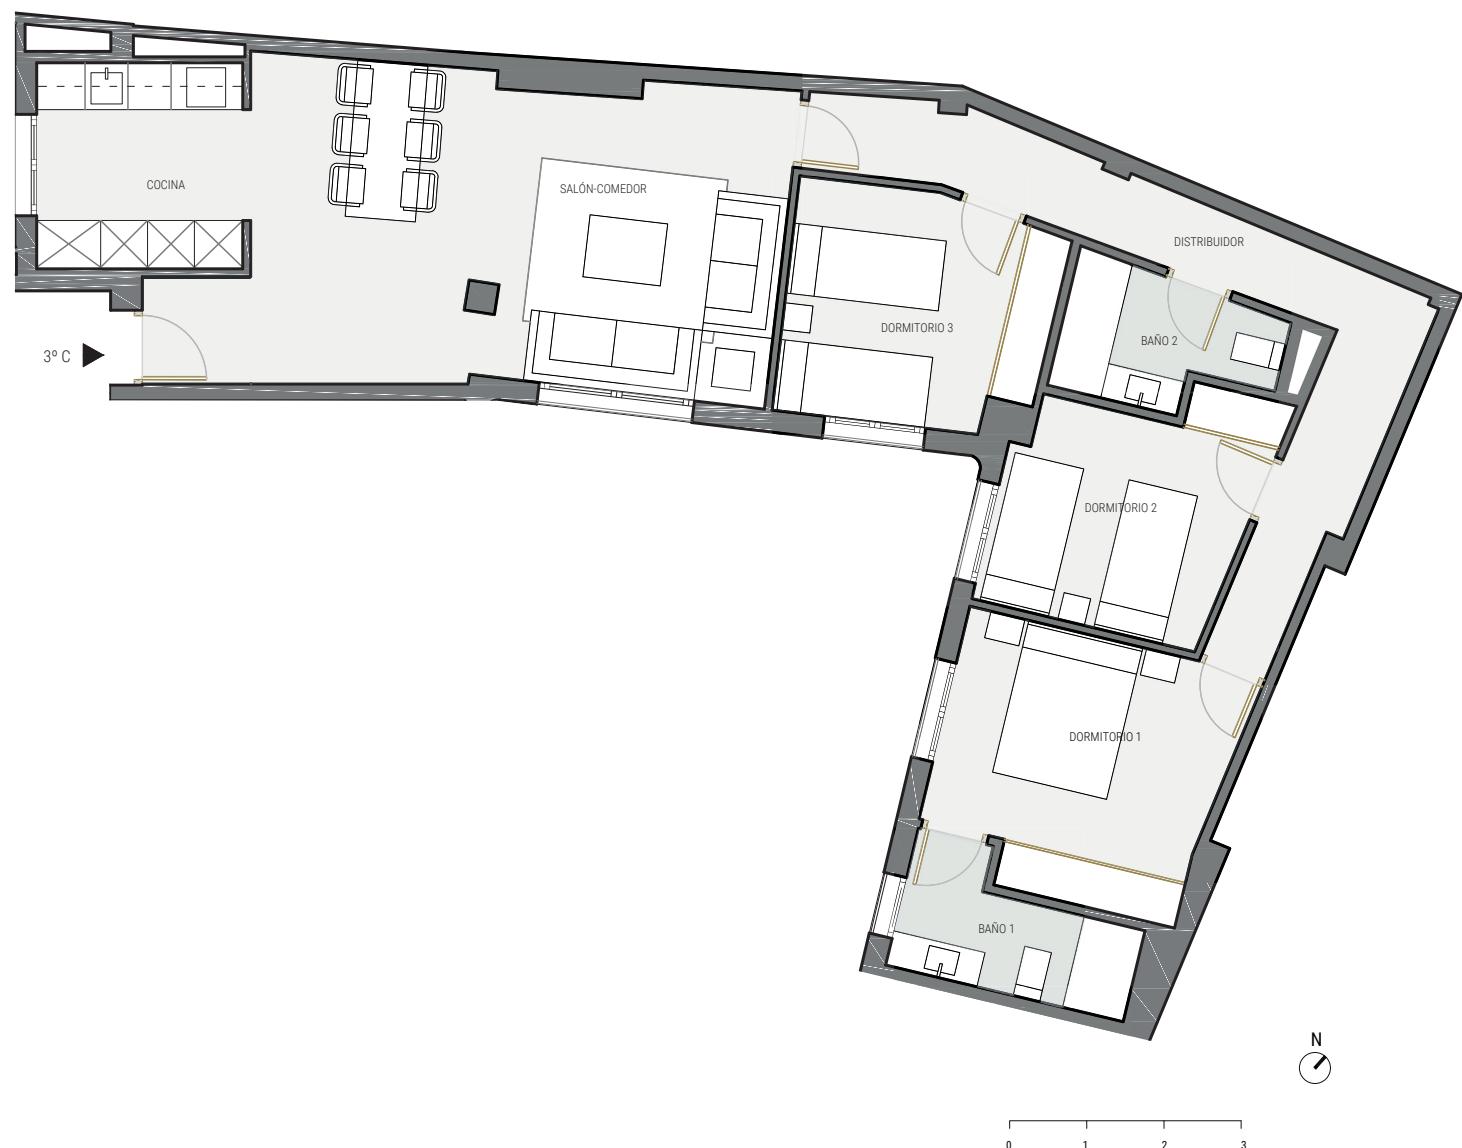

## PLANTA TERCERA: Vivienda 17

ESTANCIAS	SUPERFICIE m <sup>2</sup>
Hall	1,99
Salón/comedor/cocina	34,36
Distribuidor	12,48
Dormitorio 1	11,73
Baño 1	4,43
Dormitorio 2	9,37
Baño 2	4,14
Dormitorio 3	9,78
<b>TOTAL SUP. ÚTIL</b>	<b>88,28</b>
<b>TOTAL SUP. CONSTRUIDA CON PPZZCC</b>	<b>125,82</b>

Arquitecto: SUMMERIA  
Arquitectura & Ingeniería

Plano orientativo, que no constituye documento contractual, sujeto a modificaciones por exigencias administrativas, técnicas o jurídicas derivadas de la obtención de las licencias y permisos reglamentarios, así como por necesidades constructivas o de diseño derivadas de la dirección de obra. Las superficies tienen carácter provisional hasta la obtención de la licencia de primera ocupación. El amueblamiento es ficticio, teniendo validez únicamente a efectos decorativos. Superficies según decreto 218/2005, de 11 de octubre, por el que se aprueba el reglamento de información al consumidor en la compraventa y arrendamiento de viviendas de Andalucía.