


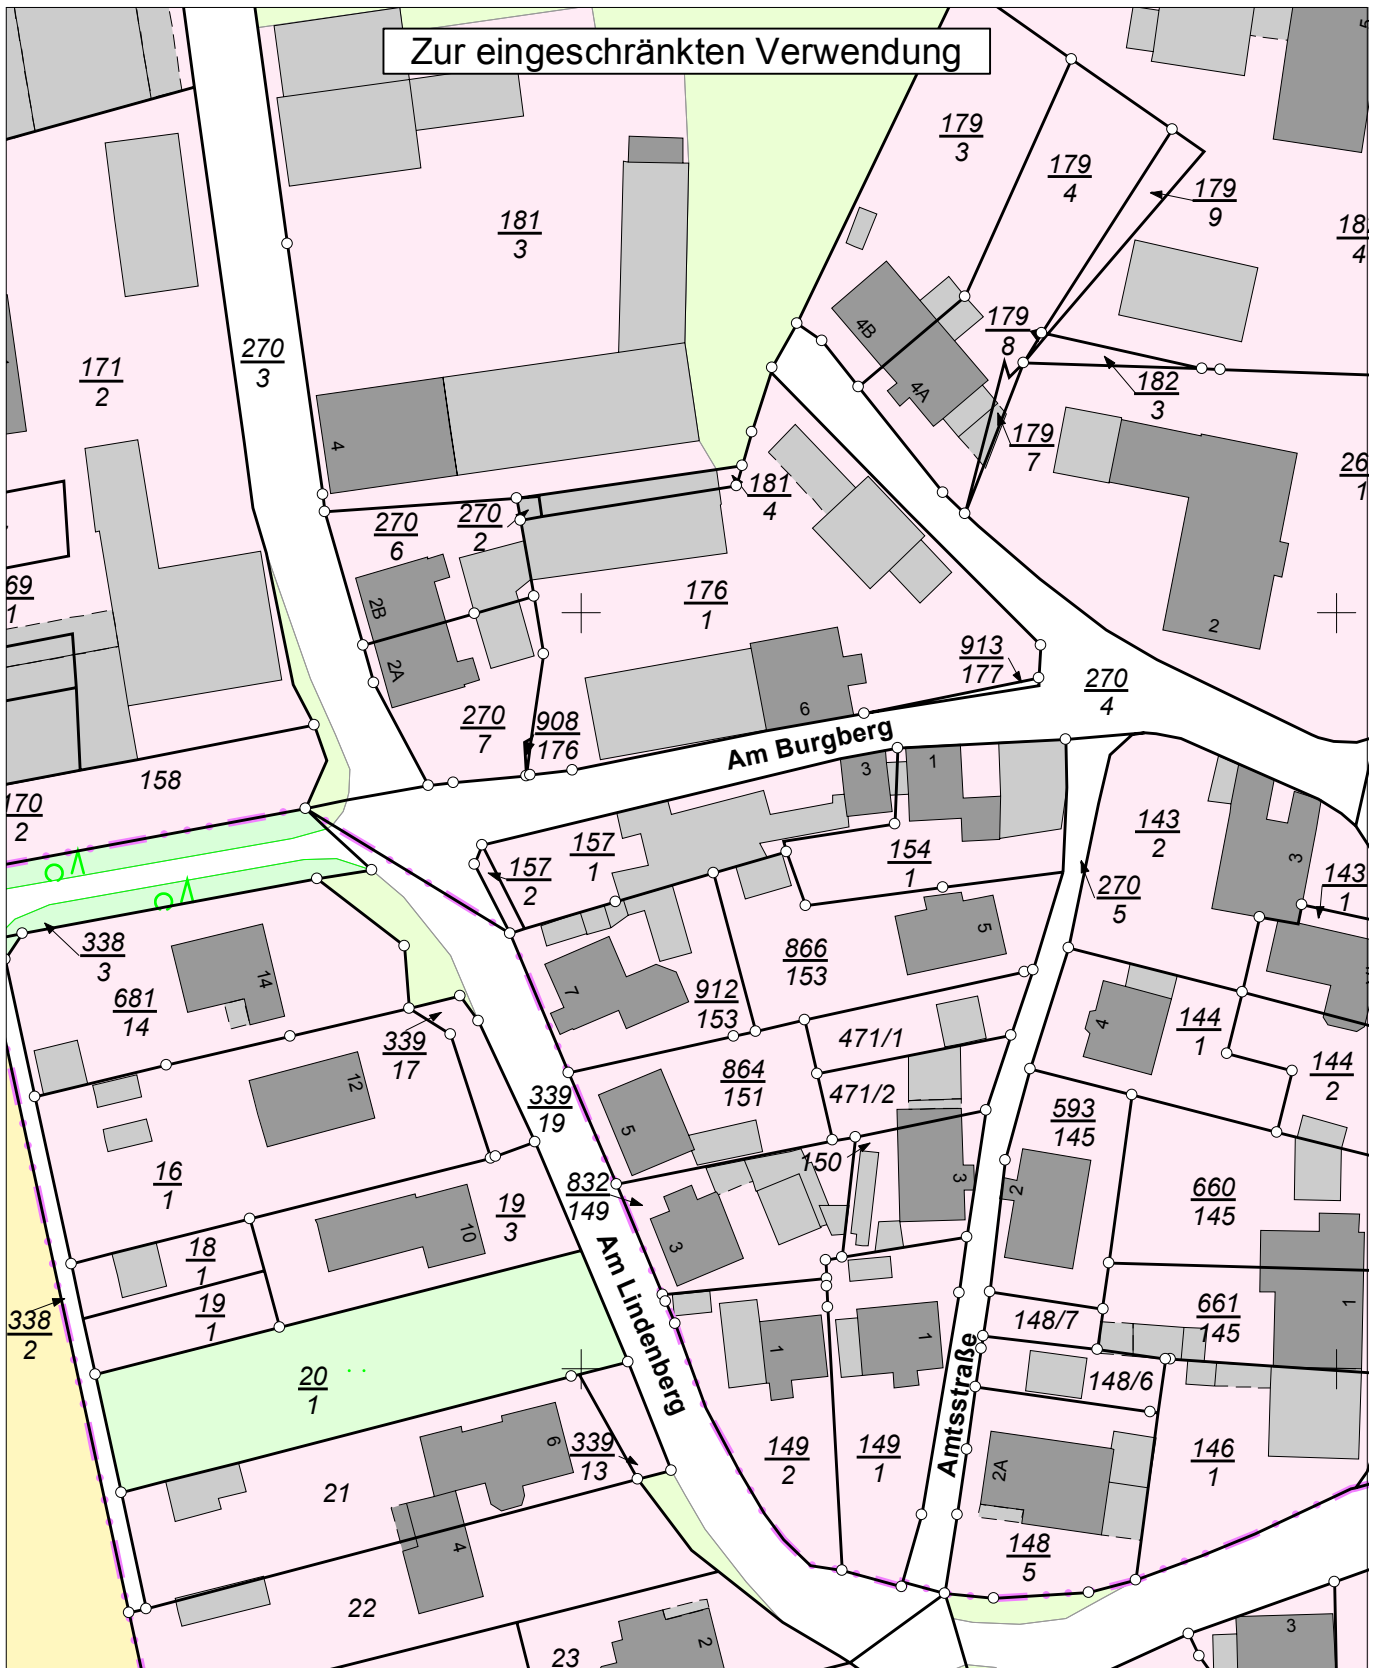

Zur eingeschränkten Verwendung



N = 5755060

Maßstab 1:1000 0 10 20 30 Meter

Verantwortlich für den Inhalt:
Landesamt für Geoinformation und Landesvermessung Niedersachsen
- Katasteramt Goslar - Stand: 25.06.2016
Jürgenweg 8
38640 Goslar

Bereitgestellt durch:
Oberfinanzdirektion Niedersachsen
-Bau und Liegenschaften-
Waterloostraße 4
30169 Hannover

Zeichen:

Die Verwertung für nichteigene oder wirtschaftliche Zwecke und die öffentliche Wiedergabe sind gemäß § 5 Niedersächsisches Gesetz über das amtliche Vermessungswesen vom 12. Dezember 2002 (Nds. GVBl. 2003) nur mit Erlaubnis der für den Inhalt verantwortlichen Behörde zulässig.