


Aufteilungsplan Kellergeschoss M. 1:100
 Siedlungsstraße 2, Pforzheim – Büchenbronn

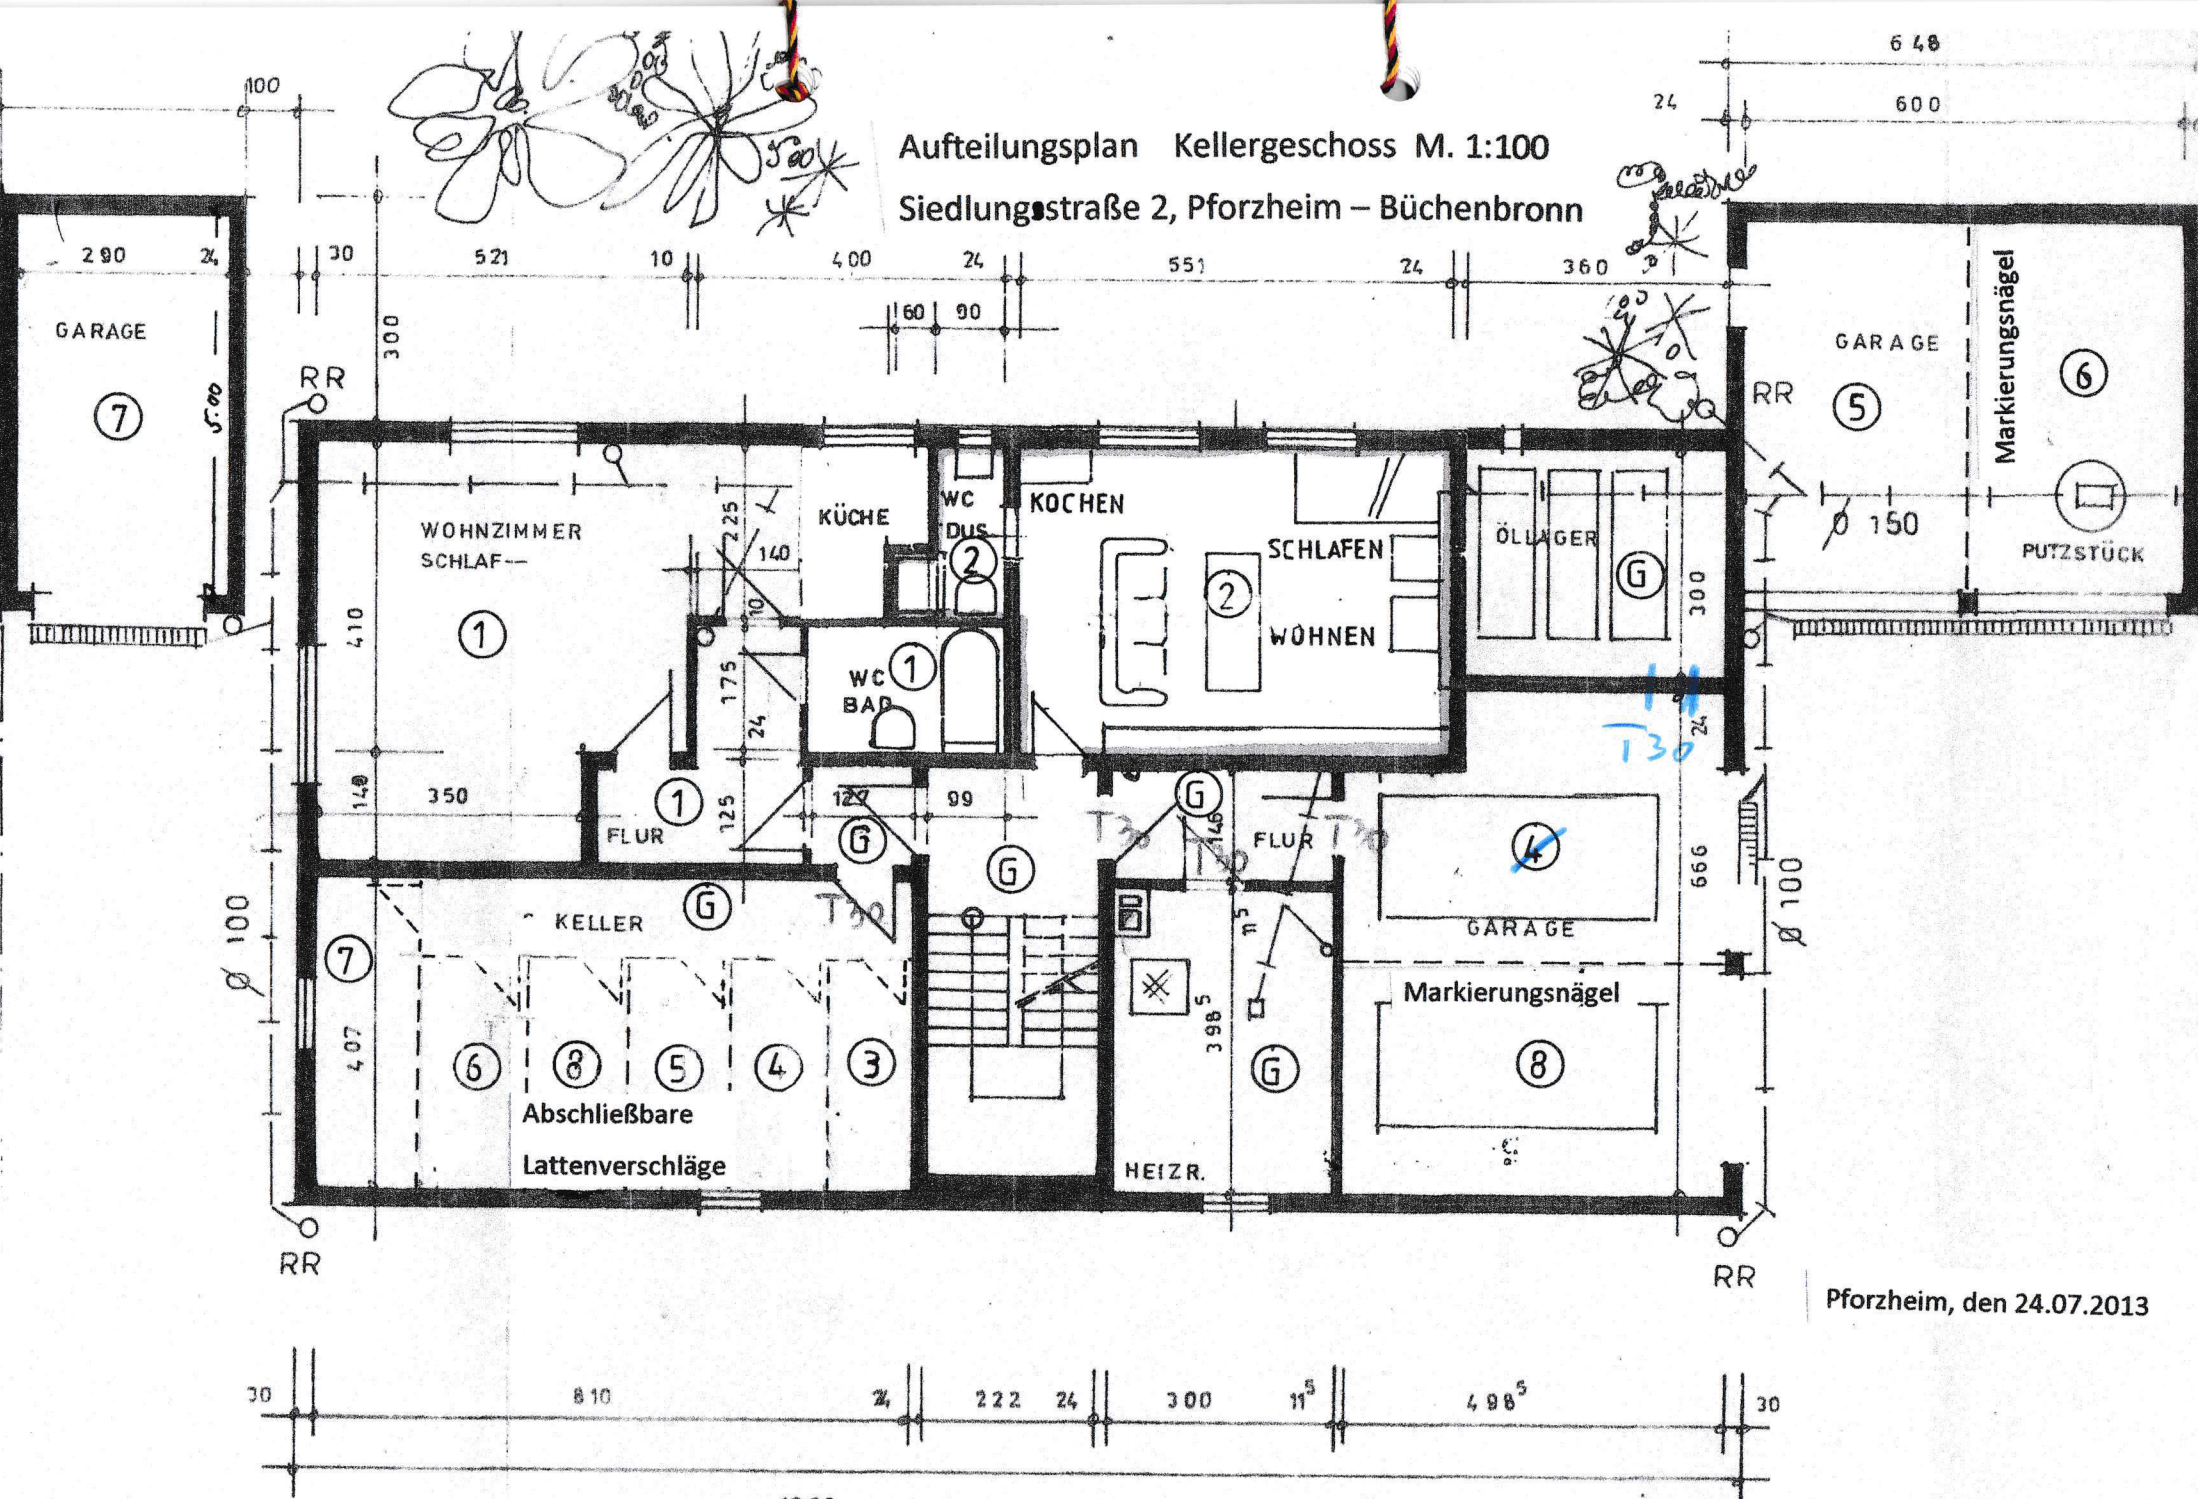

Pforzheim, den 24.07.2013