


Vorhaben Heinz-Hubert Litt

Neubau MFH mit 5 ETW in Viersen, Rheinstraße 157

Gem. Süchteln, Flur 69, Fl.Stk. 251

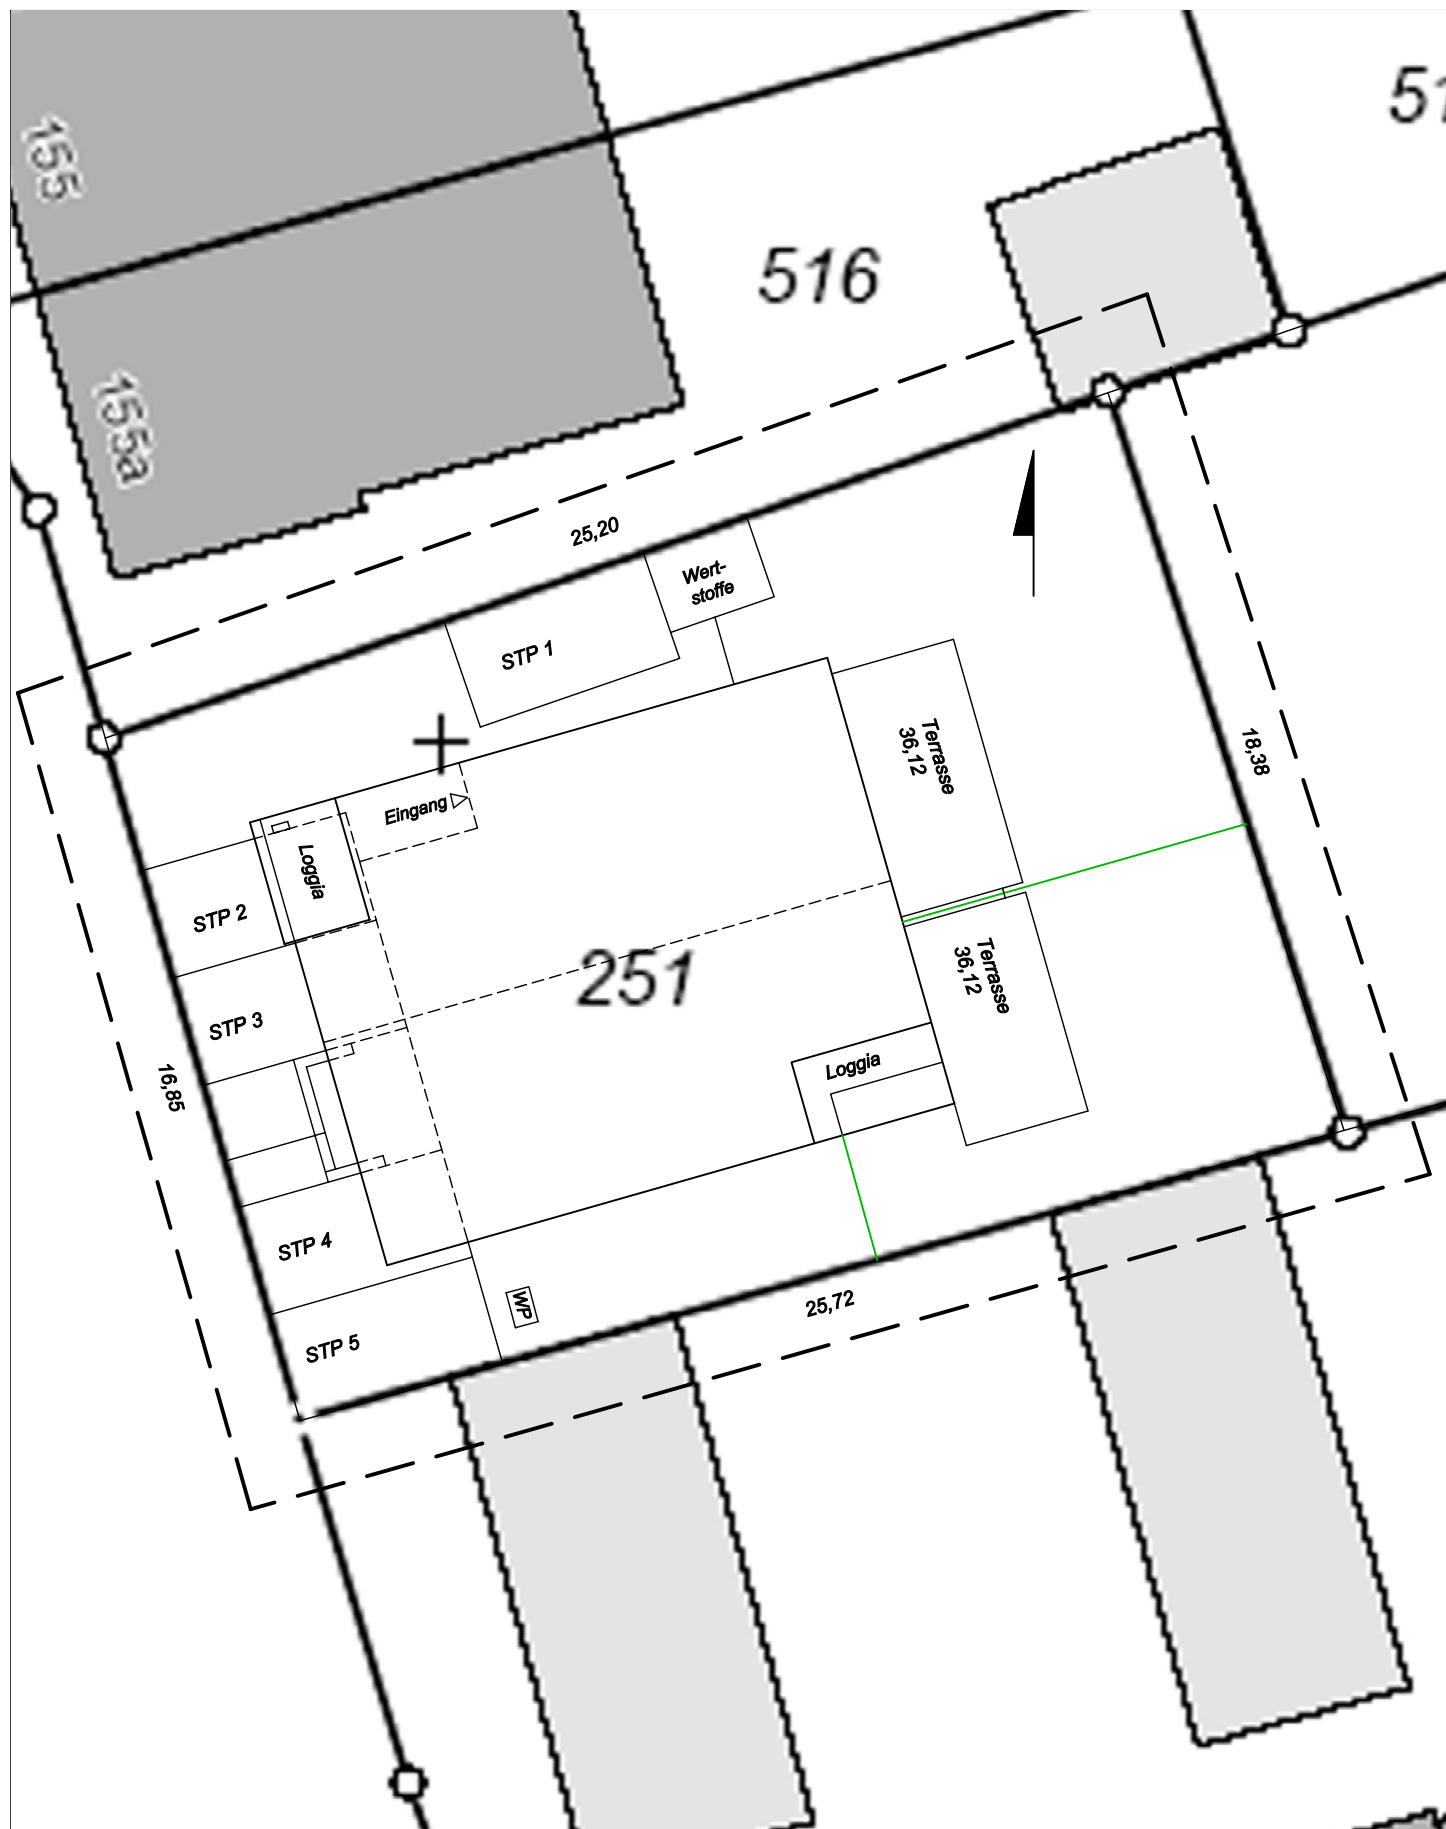

Bebauungsplan SU-330 vom 01.06.1971 BauNVO 1968

Lageplan M : 1 : 200

Tönisvorst, den 21.10.2025

HEINZ-HUBERT LITT DPL.-ING. ARCHITEKT Vossenhütte 9 47918 Tönisvorst Tel. 02156 - 80 4 61