


BAUVORHABEN C.u.U. JOBST HEILBRONN

57

FÜR DAS DECKBLATT:

HN, DEN 23.12.1968

W. Mühleisen
Maria Gold

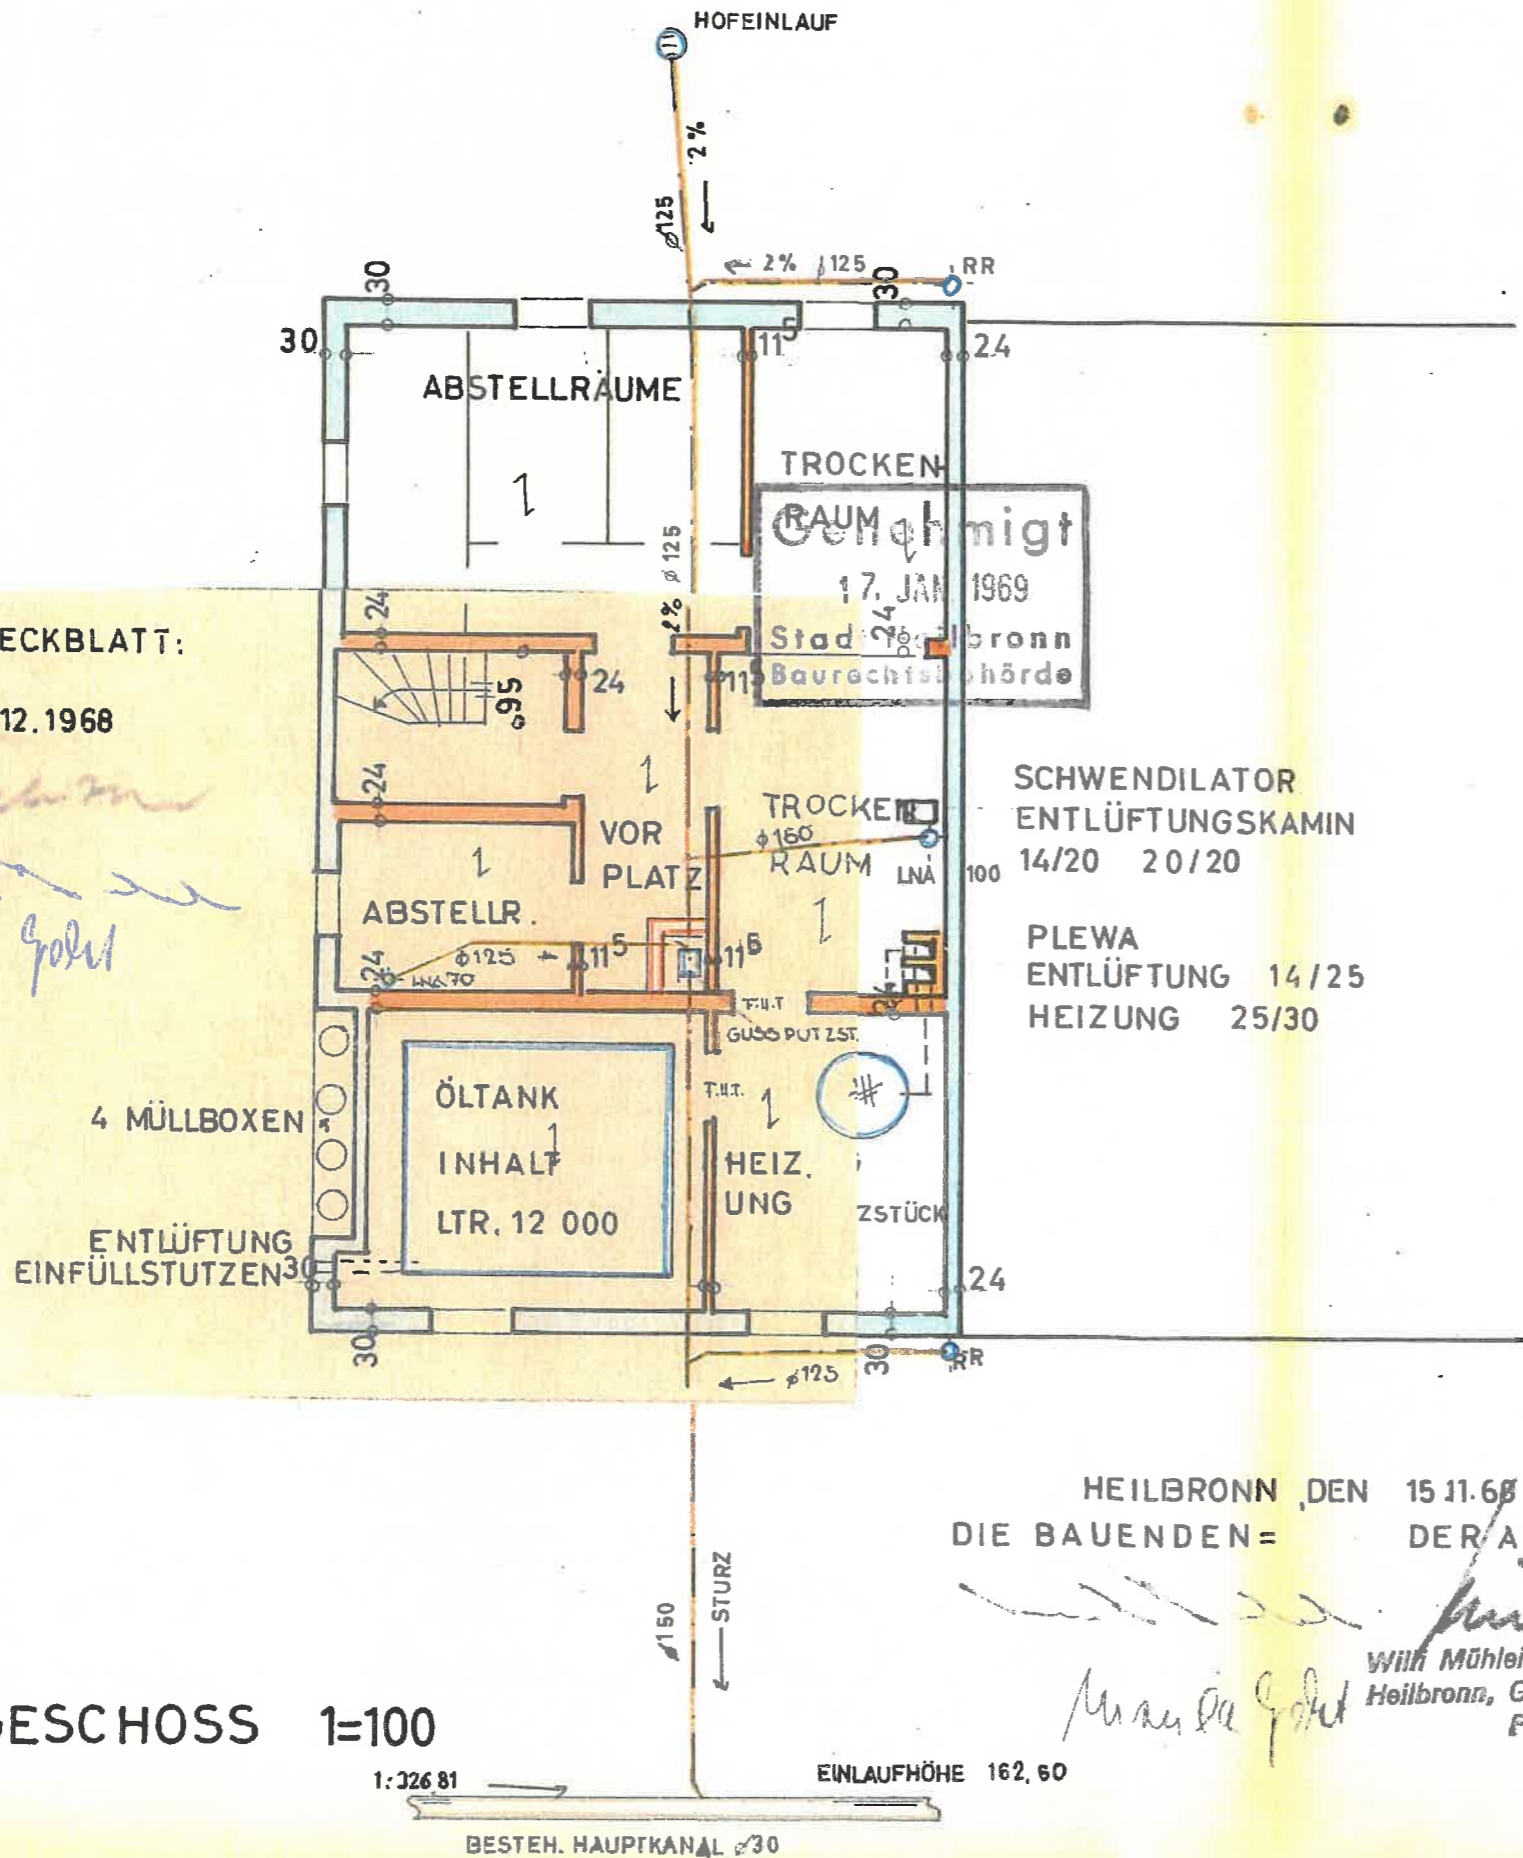

UNTERGESCHOSS 1=100

1:326 81

EINLAUFHÖHE 162,60

HEILBRONN DEN 15.11.68
DIE BAUENDEN = DER ARCHITEKT =

W. Mühleisen
Maria Gold
Willi Mühleisen Freier Architekt
Heilbronn, Guido-Hauck-Str. 29
Fernsprecher 3872

BESTEH. HAUPTKANAL ø30