
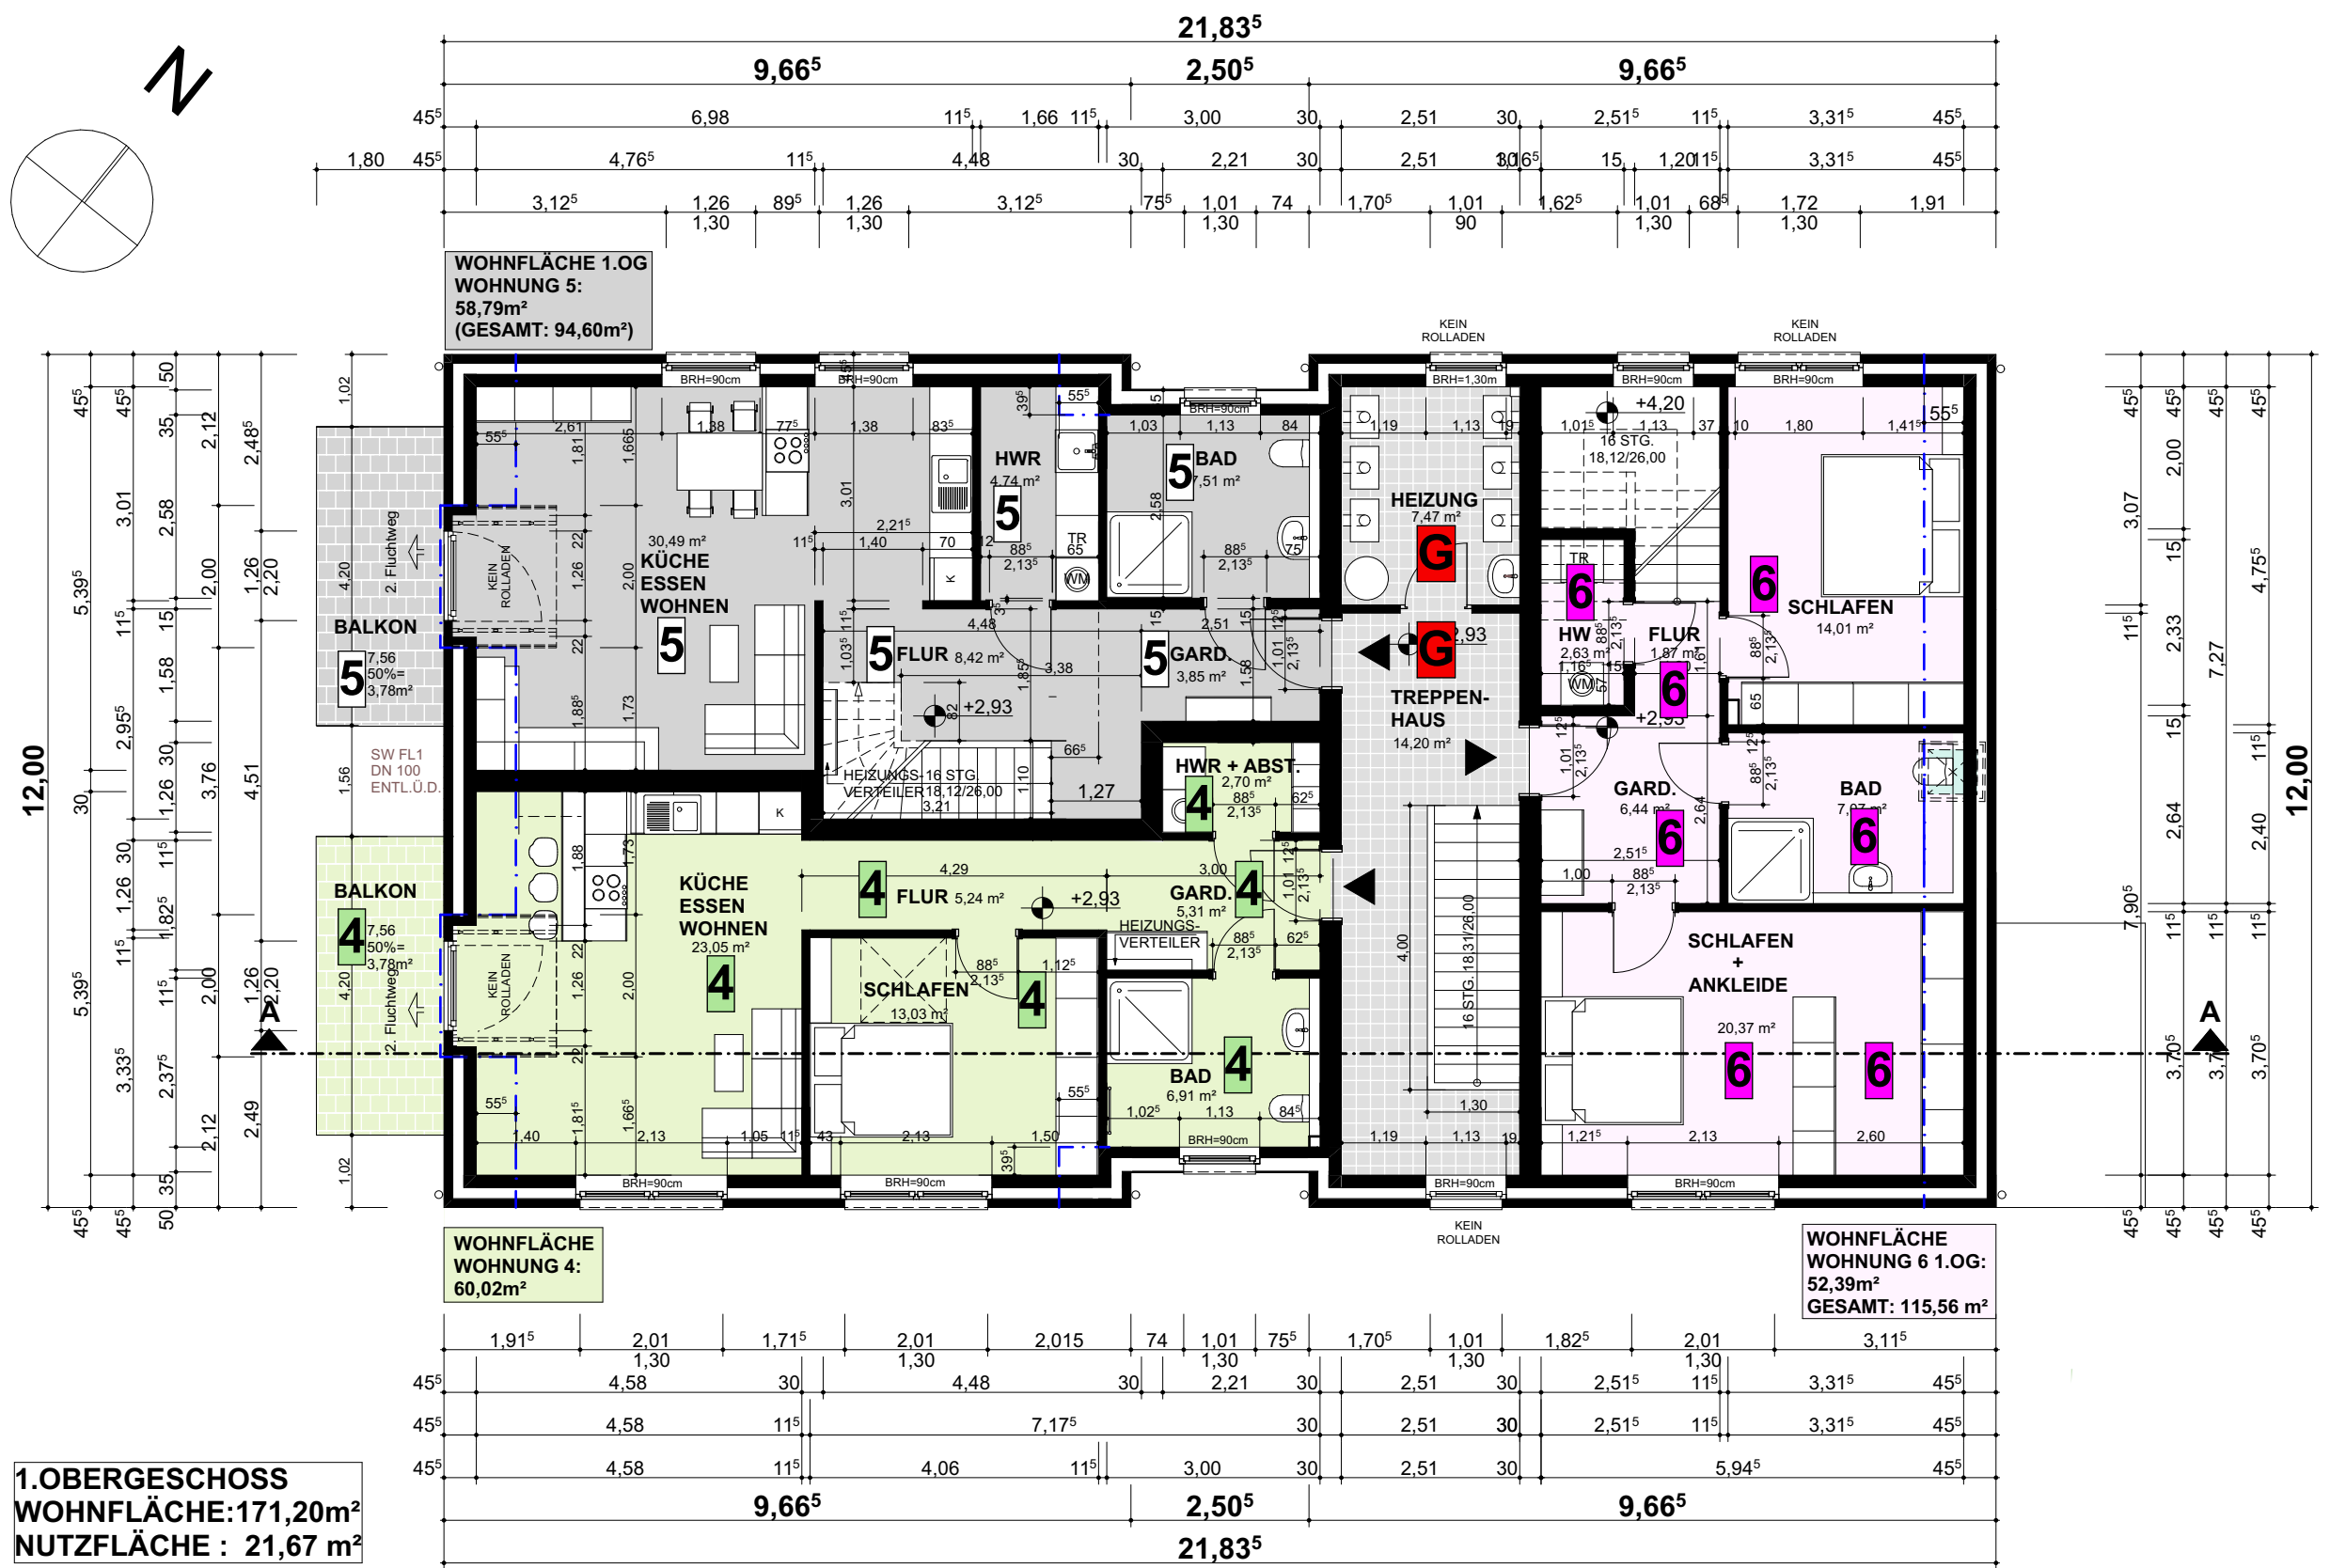


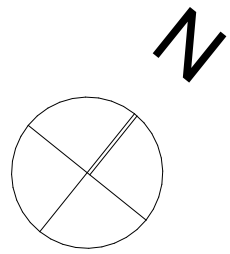

1.OBERGESCHOSS
WOHNFLÄCHE: 171,20m²
NUTZFLÄCHE : 21,67 m²

ANTRAG AUF ERTEILUNG EINER ABGESCHLOSSENHEITSBESCHEINIGUNG

NEUBAU EINES WOHNHAUSES
MIT 6 WE

OBERGESCHOSS M.1:100

WINFRIEDWEG 31, 33332 GÜTERSLOH

Maßstab

Blattgröße

Datum

1:100

420 x 297 A3

20. OKTOBER 2025