


AUSSTATTUNG APARTMENT 1411

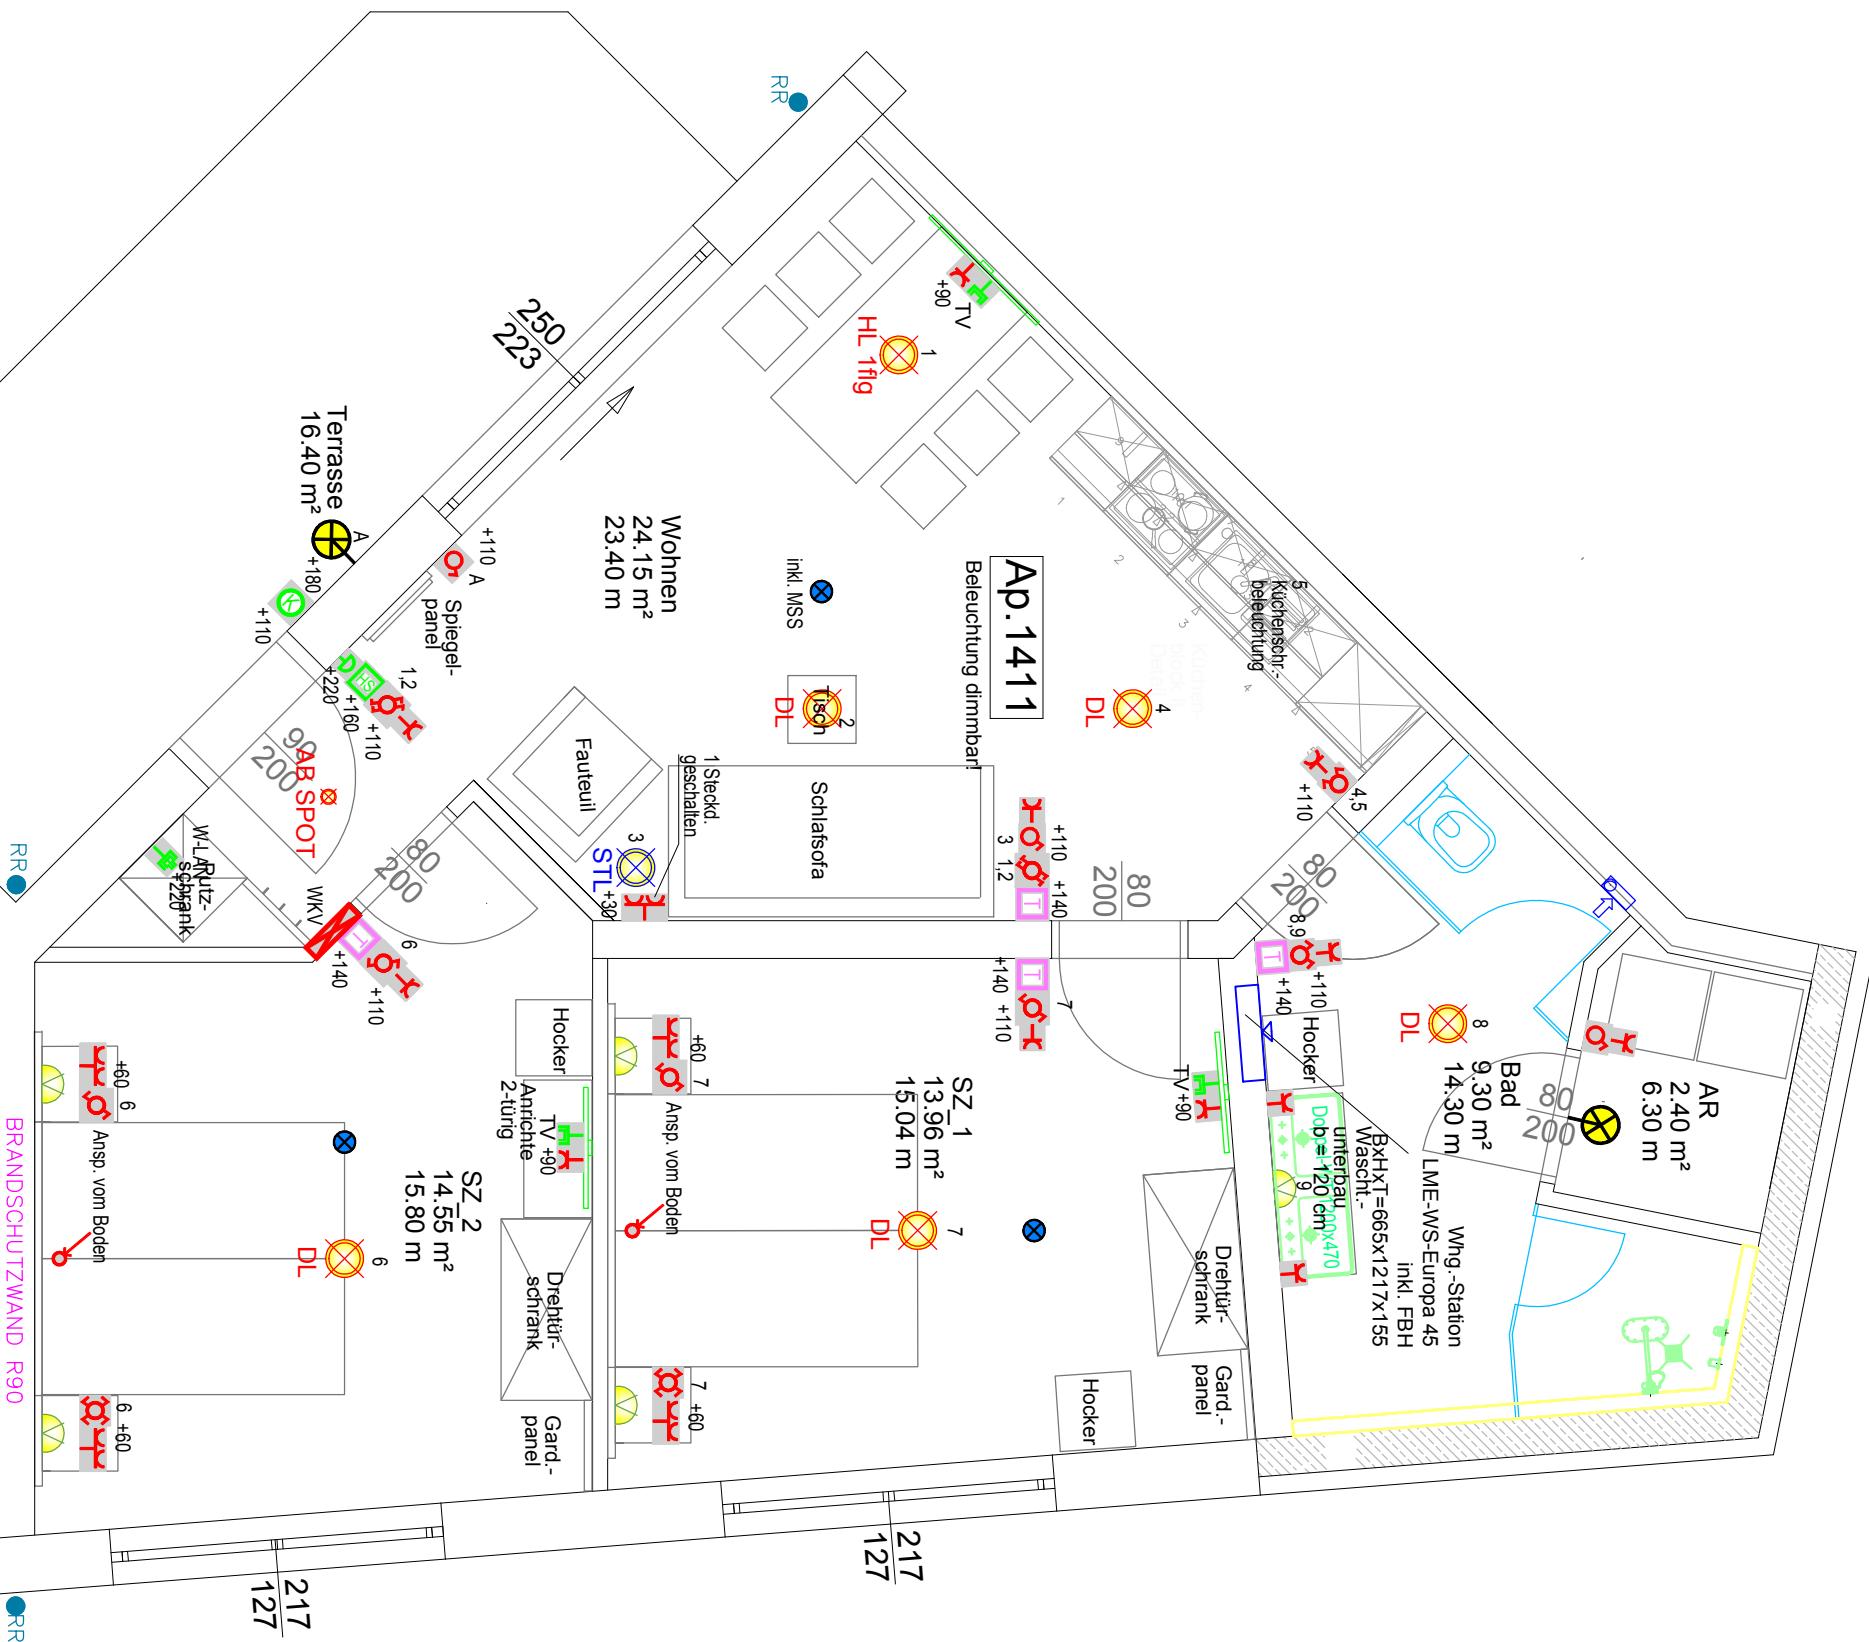

LEGENDE:

	WW	Elektro-Kleinverteiler		DL	Decken-Anbauleuchte
	A	Ausschalter		HL	Hängeleuchte
	V	Wechselschalter		W	Wandleuchte (Ausstattung)
	D	Doppelwechselschalter		K	Kreuzschalter
	S	Siefenschalter		O	Optischer Rauchmelder
	K	Schukoosteckdose		W-S	Heizungsverteilstation
	P	Kabelauslass		R	Raumthermostat
	E	Präsenzfühler		D	Strom-Haupschalter
	F	Datennahschlussdose		B	Bad/WC-Abluftventilator
	G	Antennenanschlussdose		TV	TV-Gerät (Wohnraum inkludiert)
	H	Klingellaster			
	I	Klingel			

Die angeführten Einrichtungsgegenstände wurden auf Grundlage der übermittelten Größenangaben erstellt! Abweichungen in der Ausführung gegenüber den Planaßen im geringfügigen Umfang sind möglich!
Sonderwünsche und Änderungen sind nach vorheriger Rücksprache mit dem Bauherrn direkt mit den ausführenden Firmen abzustimmen und entsprechend getrennt zu beauftragen!