
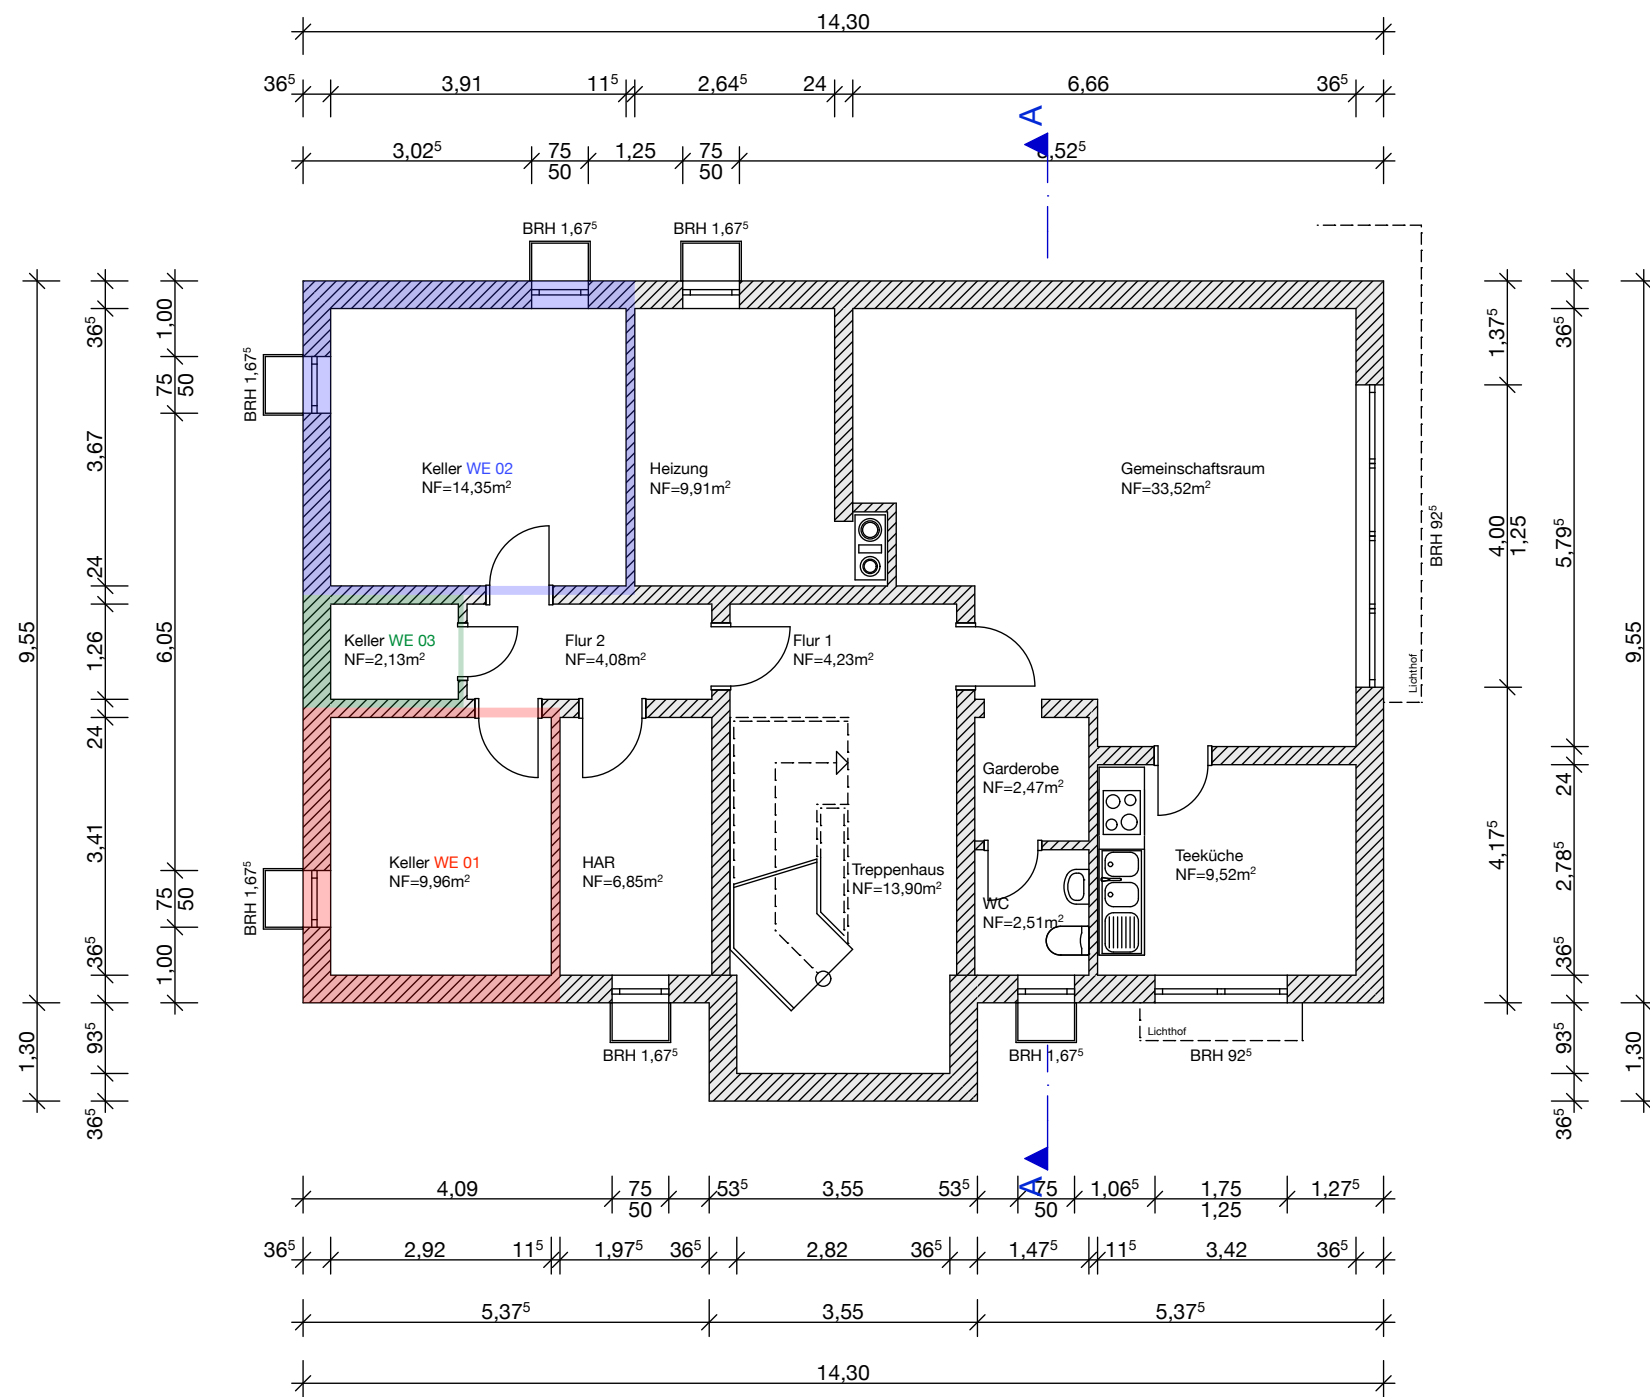
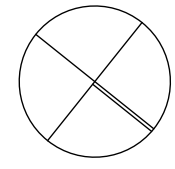


BAUHERR:	
Datum:	Unterschrift:
PROJEKT:	
Mehrfamilienhaus An der Klinge 14, 99195 Stotternheim Flur 5, Flurst.Nr. 596/31	
PLANINHALT:	
Abgeschlossenheitsbescheinigung	
LEGENDE:	
Kellergeschoss	
DATUM:	03.02.12
MASSSTAB:	1:100
ZEICHNUNGSNR.:	-1
PLANVERFASSER:	
Datum:	Unterschrift:
ARCHITEKT:	
PLANWEISS ARCHITEKTUR DESIGN	
T	
www.planweiss.de	

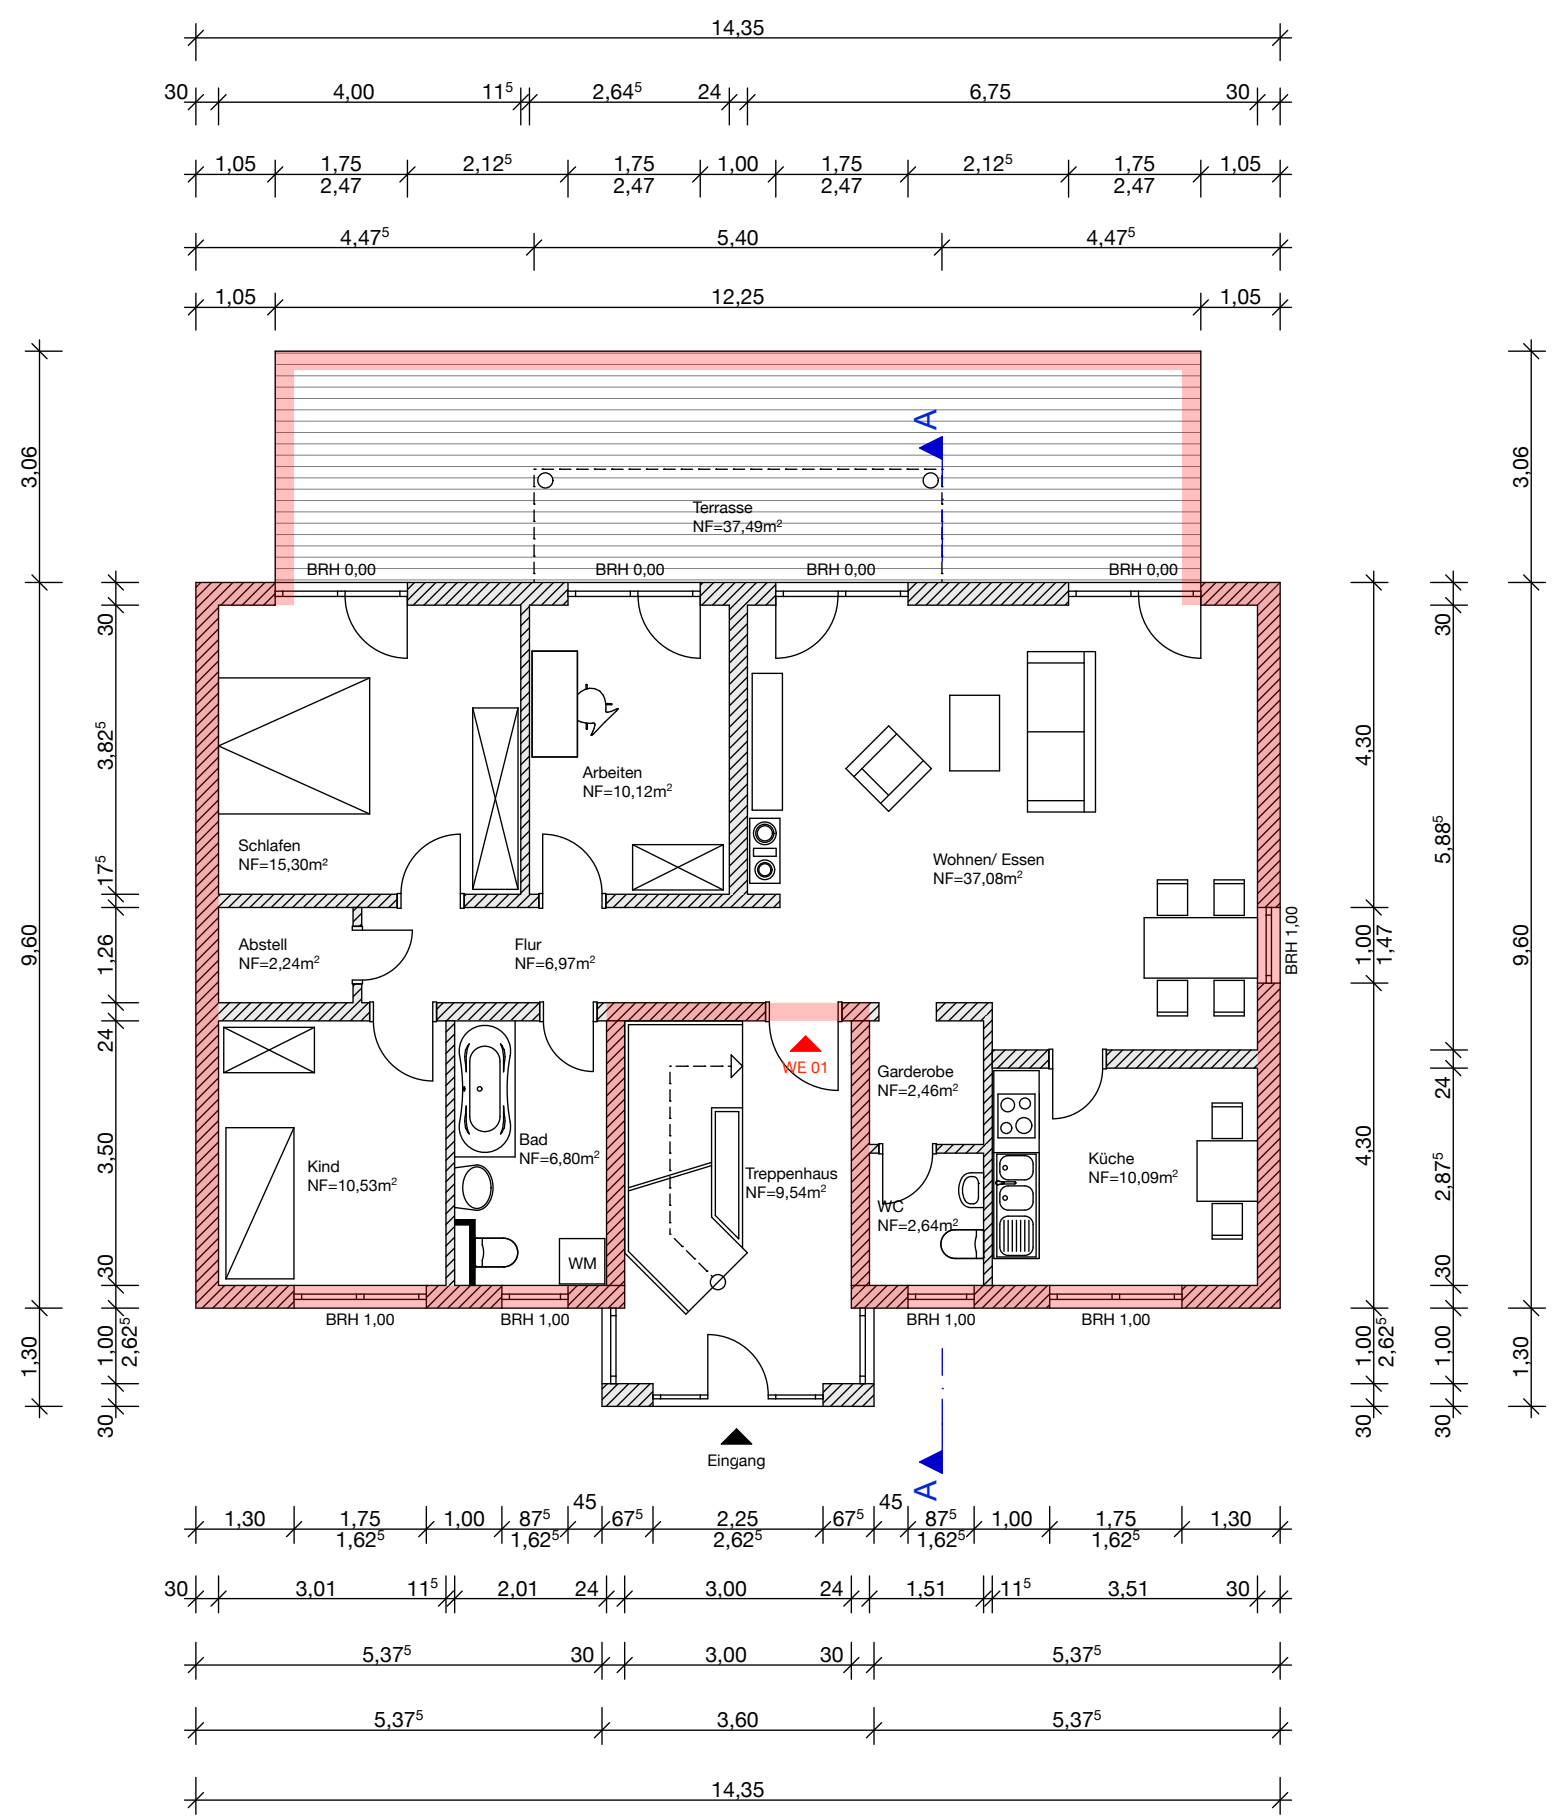

BAUHERR:	
Datum:	Unterschrift:
PROJEKT:	
Mehrfamilienhaus An der Klinge 14, 99195 Stotternheim Flur 5, Flurst.Nr. 596/31	
PLANINHALT:	
Abgeschlossenheitsbescheinigung	
LEGENDE:	
Erdgeschoss	
DATUM:	03.02.12
MASSSTAB:	1:100
ZEICHNUNGSNR.:	-2
PLANVERFASSER:	
Datum:	Unterschrift:
ARCHITEKT:	
PLANWEISS ARCHITEKTUR DESIGN	
www.planweiss.de	