


VOR E
VERAN
VOR E
DEN H
SCHON

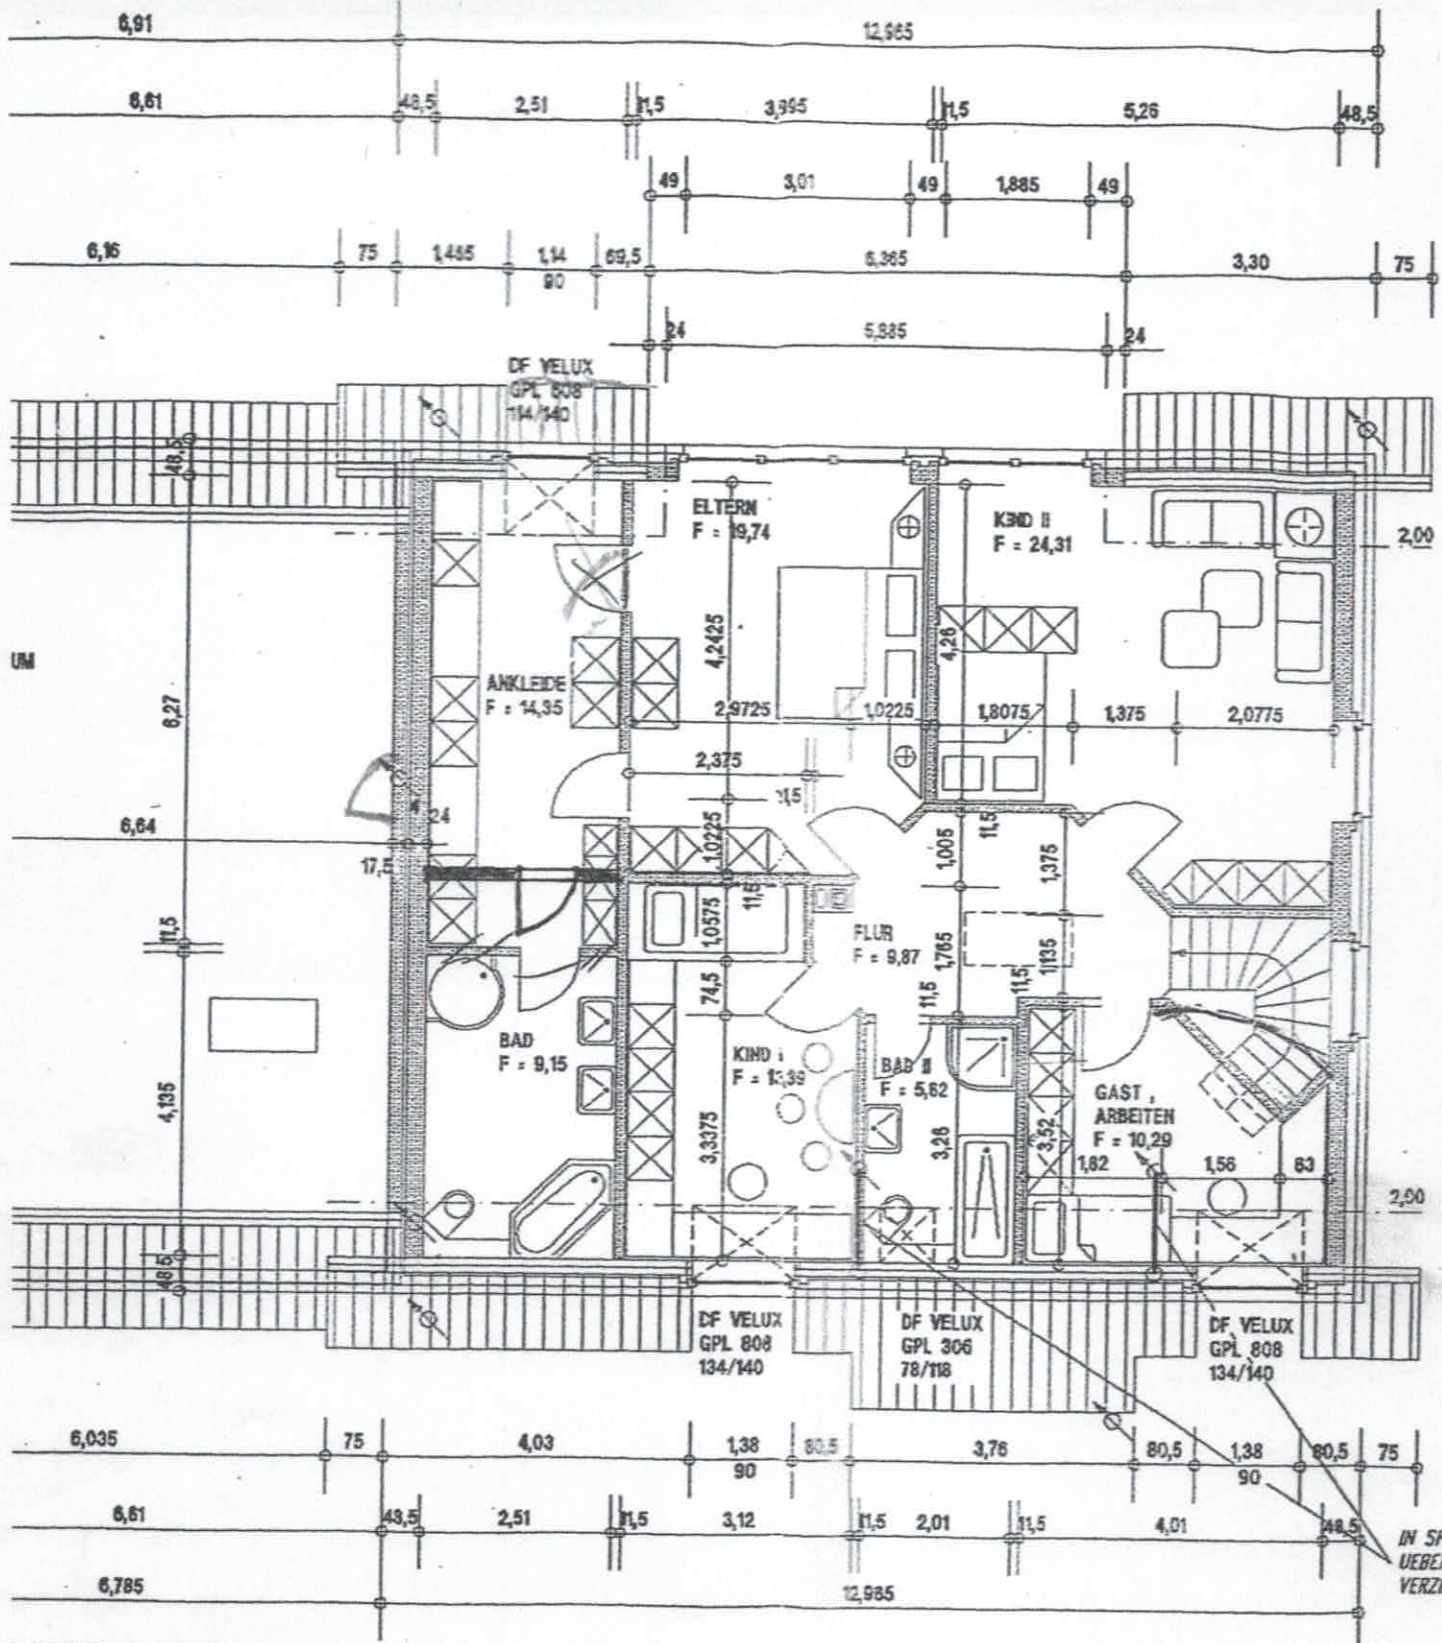

GESCHOSS

UND ANORDNUNG DER HEIZKÖRPER ,
EINRICHTUNGEN DER FUSSBODENHEIZUNG ,
WASSER-, ZULUFT-, ABLUFTLEITUNGEN
NEHMEN ABZUSTIMMEN
DIN 4109 WIRD AN DIESER STELLE NOCH EINMAL

DIE WOHNFLÄCHE WURDE
MITHILFE VON EDV
ERMITTELT UND IST BEI
BEDARF ZU PRÜFEN

INNENTÜREN
ALLG. 88,5/2,01
BAD/WC 76/2,01

ROFFENEN ANNAHMEN SIND AN DER BAUSTELLE ZU PRÜFEN