


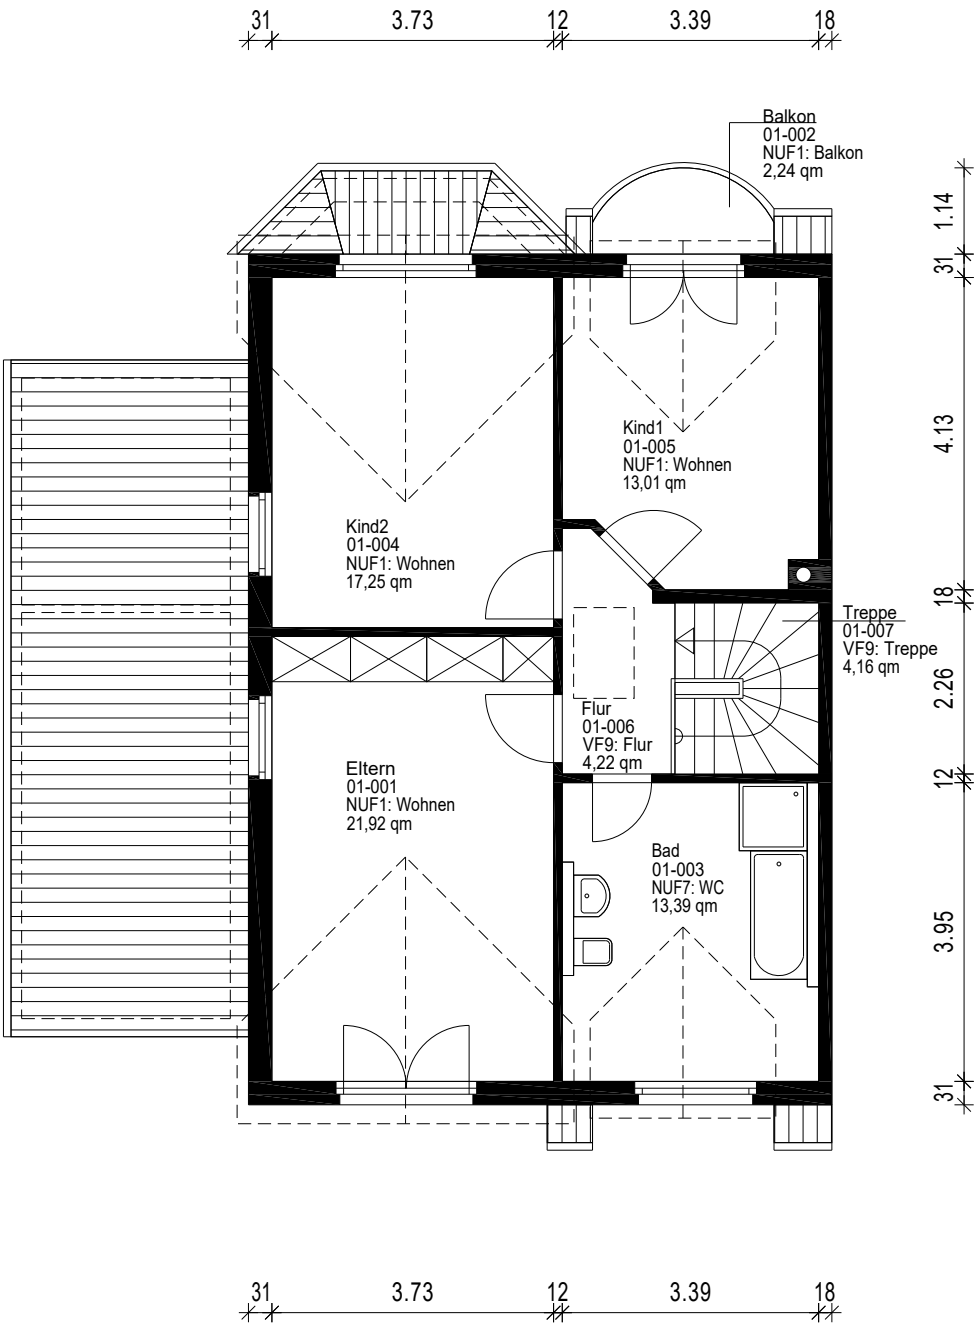

Gebäude Doppelhaus, links		
Ort/Straße 30855 Langenhagen, Bohlwiese 19		
Planinhalt Obergeschoss		 Aufmaß - CAD-Service - Flächen
Maßstab 1:100/A4	Datum 22.04.2025	
Objekt-Nr. -	Plan-Nr. 2	