


Flächenaufteilung 1. OG

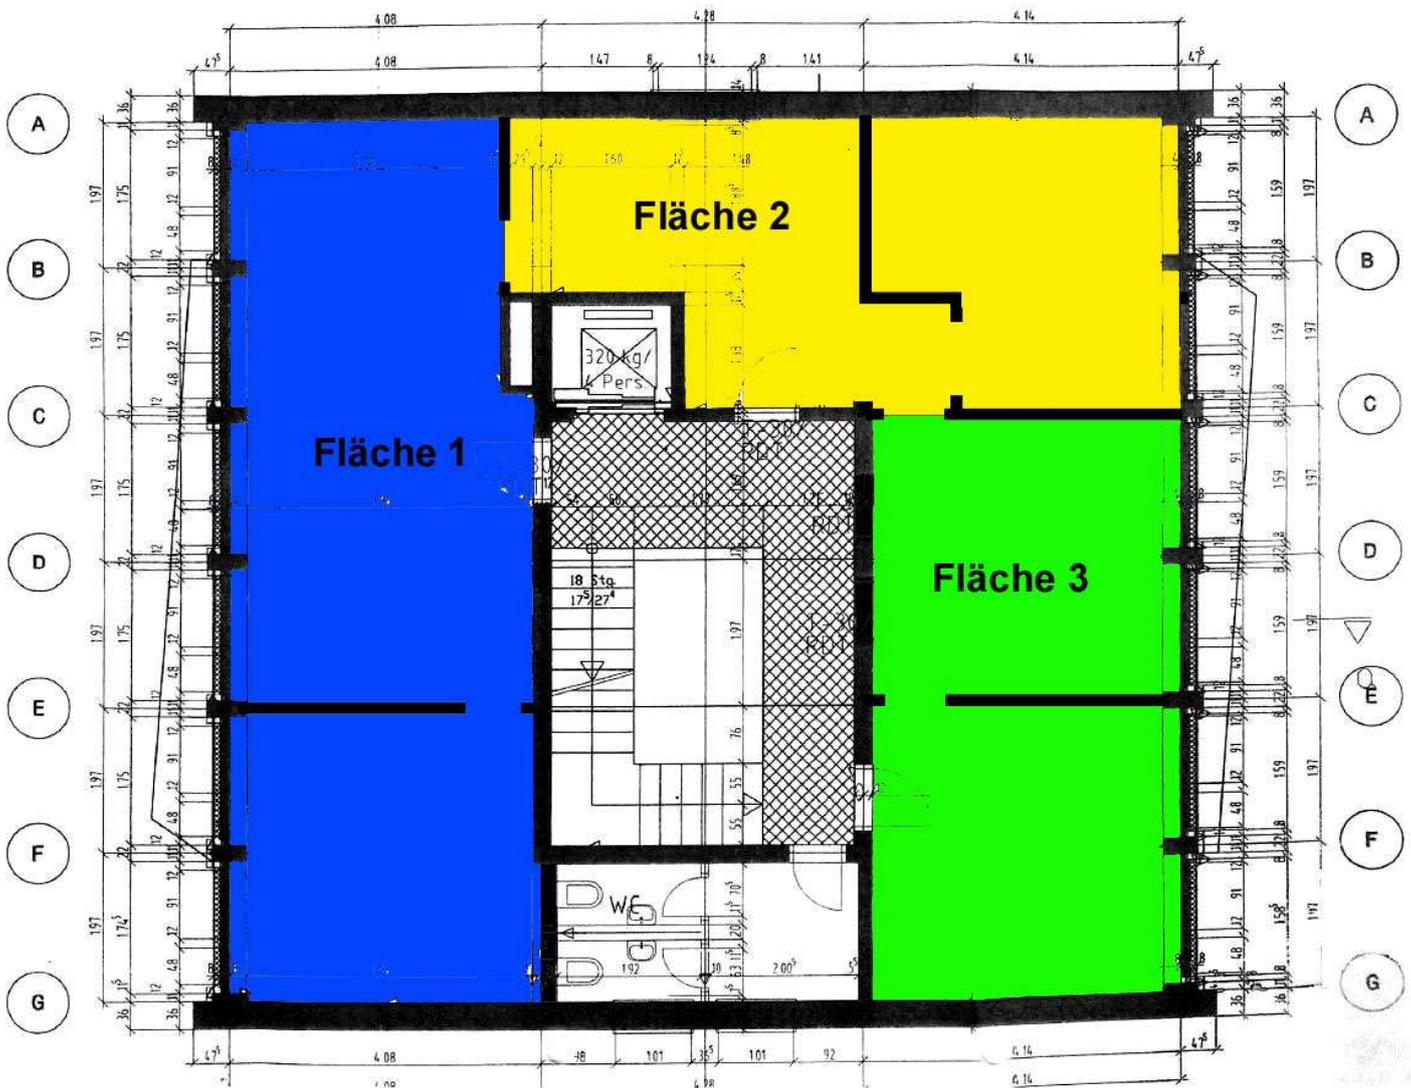

Varianten:

Fläche 1:	2 Zimmer	78 m ²
Fläche 2:	2 Zimmer	31 m ²
Fläche 3:	2 Zimmer	33 m ²
Fläche 1+2:	4 Zimmer	78 m ²
Fläche 2+3:	4 Zimmer	64 m ²
Fläche 1+2+3:	6 Zimmer	111 m ²