

Küche

Bad

Wohnzimmer

Diele

Kinderzimmer

Schlafzimmer

Wohnung DG, Kampstr. 1, Hary

süd

west


ost

Spitzboden

1 m Linie - Schräge

Bodenkammer

nicht nutzbar

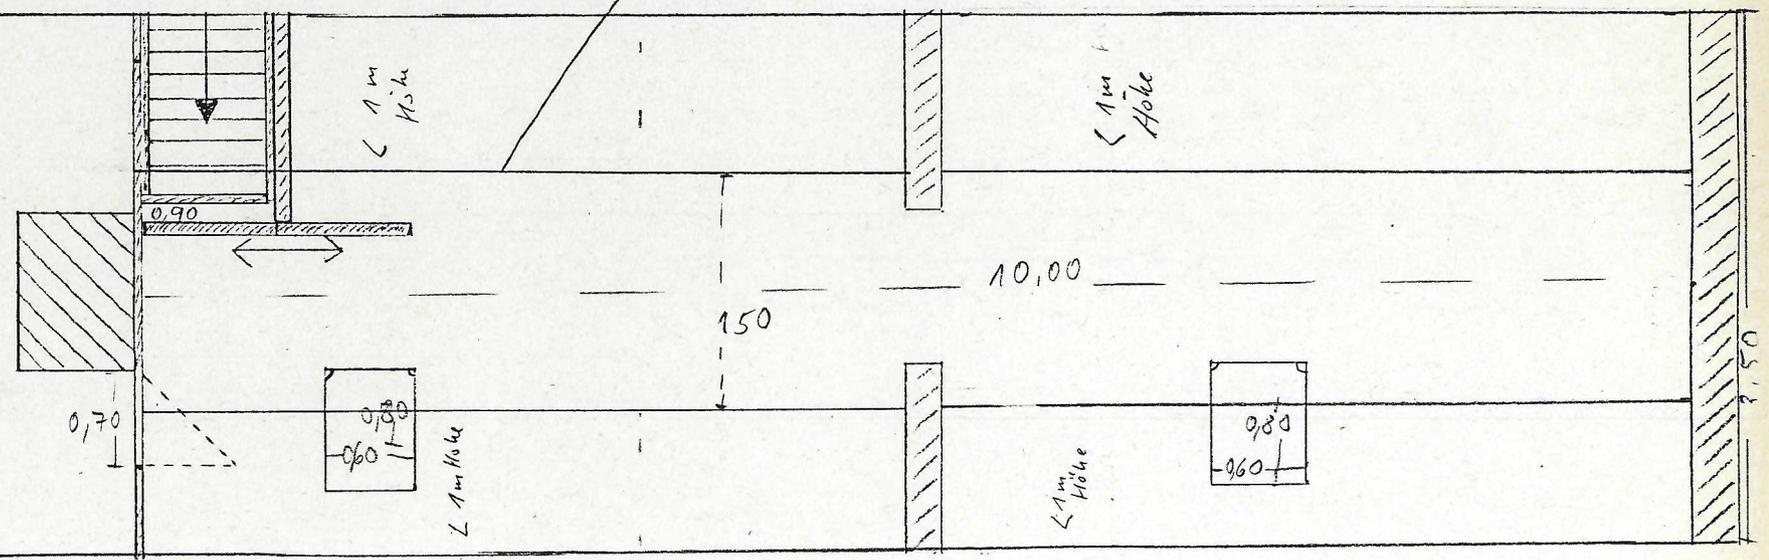

Wohnung DG, Kampstr. 1, Hary