



Amt für Digitalisierung, Breitband und Vermessung
Rosenheim

Münchener Straße 23
83022 Rosenheim


Auszug aus dem Liegenschaftskataster

Flurkarte 1 : 1000

Erstellt am 05.02.2020

Flurstück: 191/63
Gemarkung: Kolbermoor

Gemeinde: Stadt Kolbermoor
Landkreis: Rosenheim
Bezirk: Oberbayern

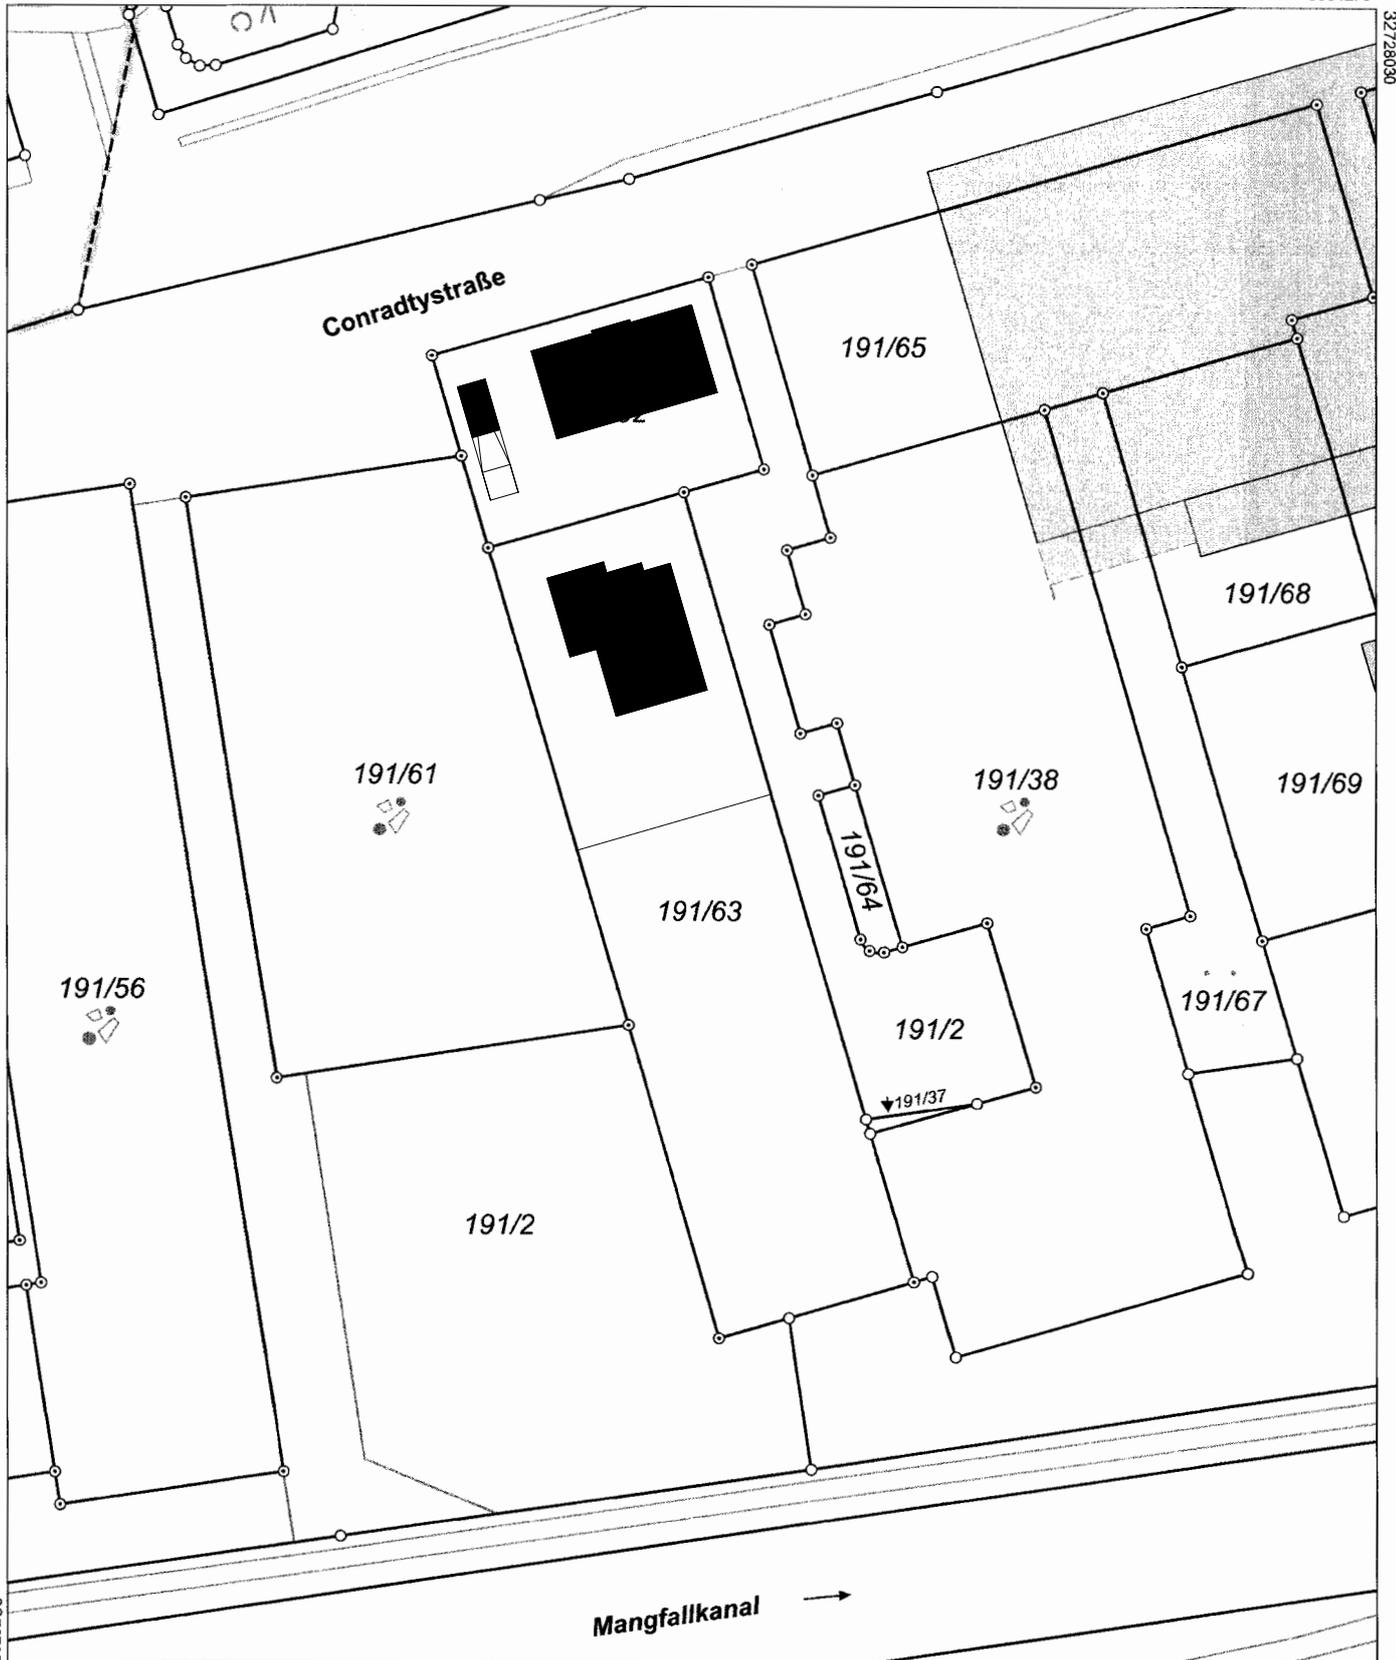

Maßstab 1:1000 0 10 20 30 Meter

Vervielfältigung nur in analoger Form für den eigenen Gebrauch.
Zur Maßentnahme nur bedingt geeignet.

Dieser Auszug stimmt mit dem amtlichen Liegenschaftskataster überein.

Griegel

