
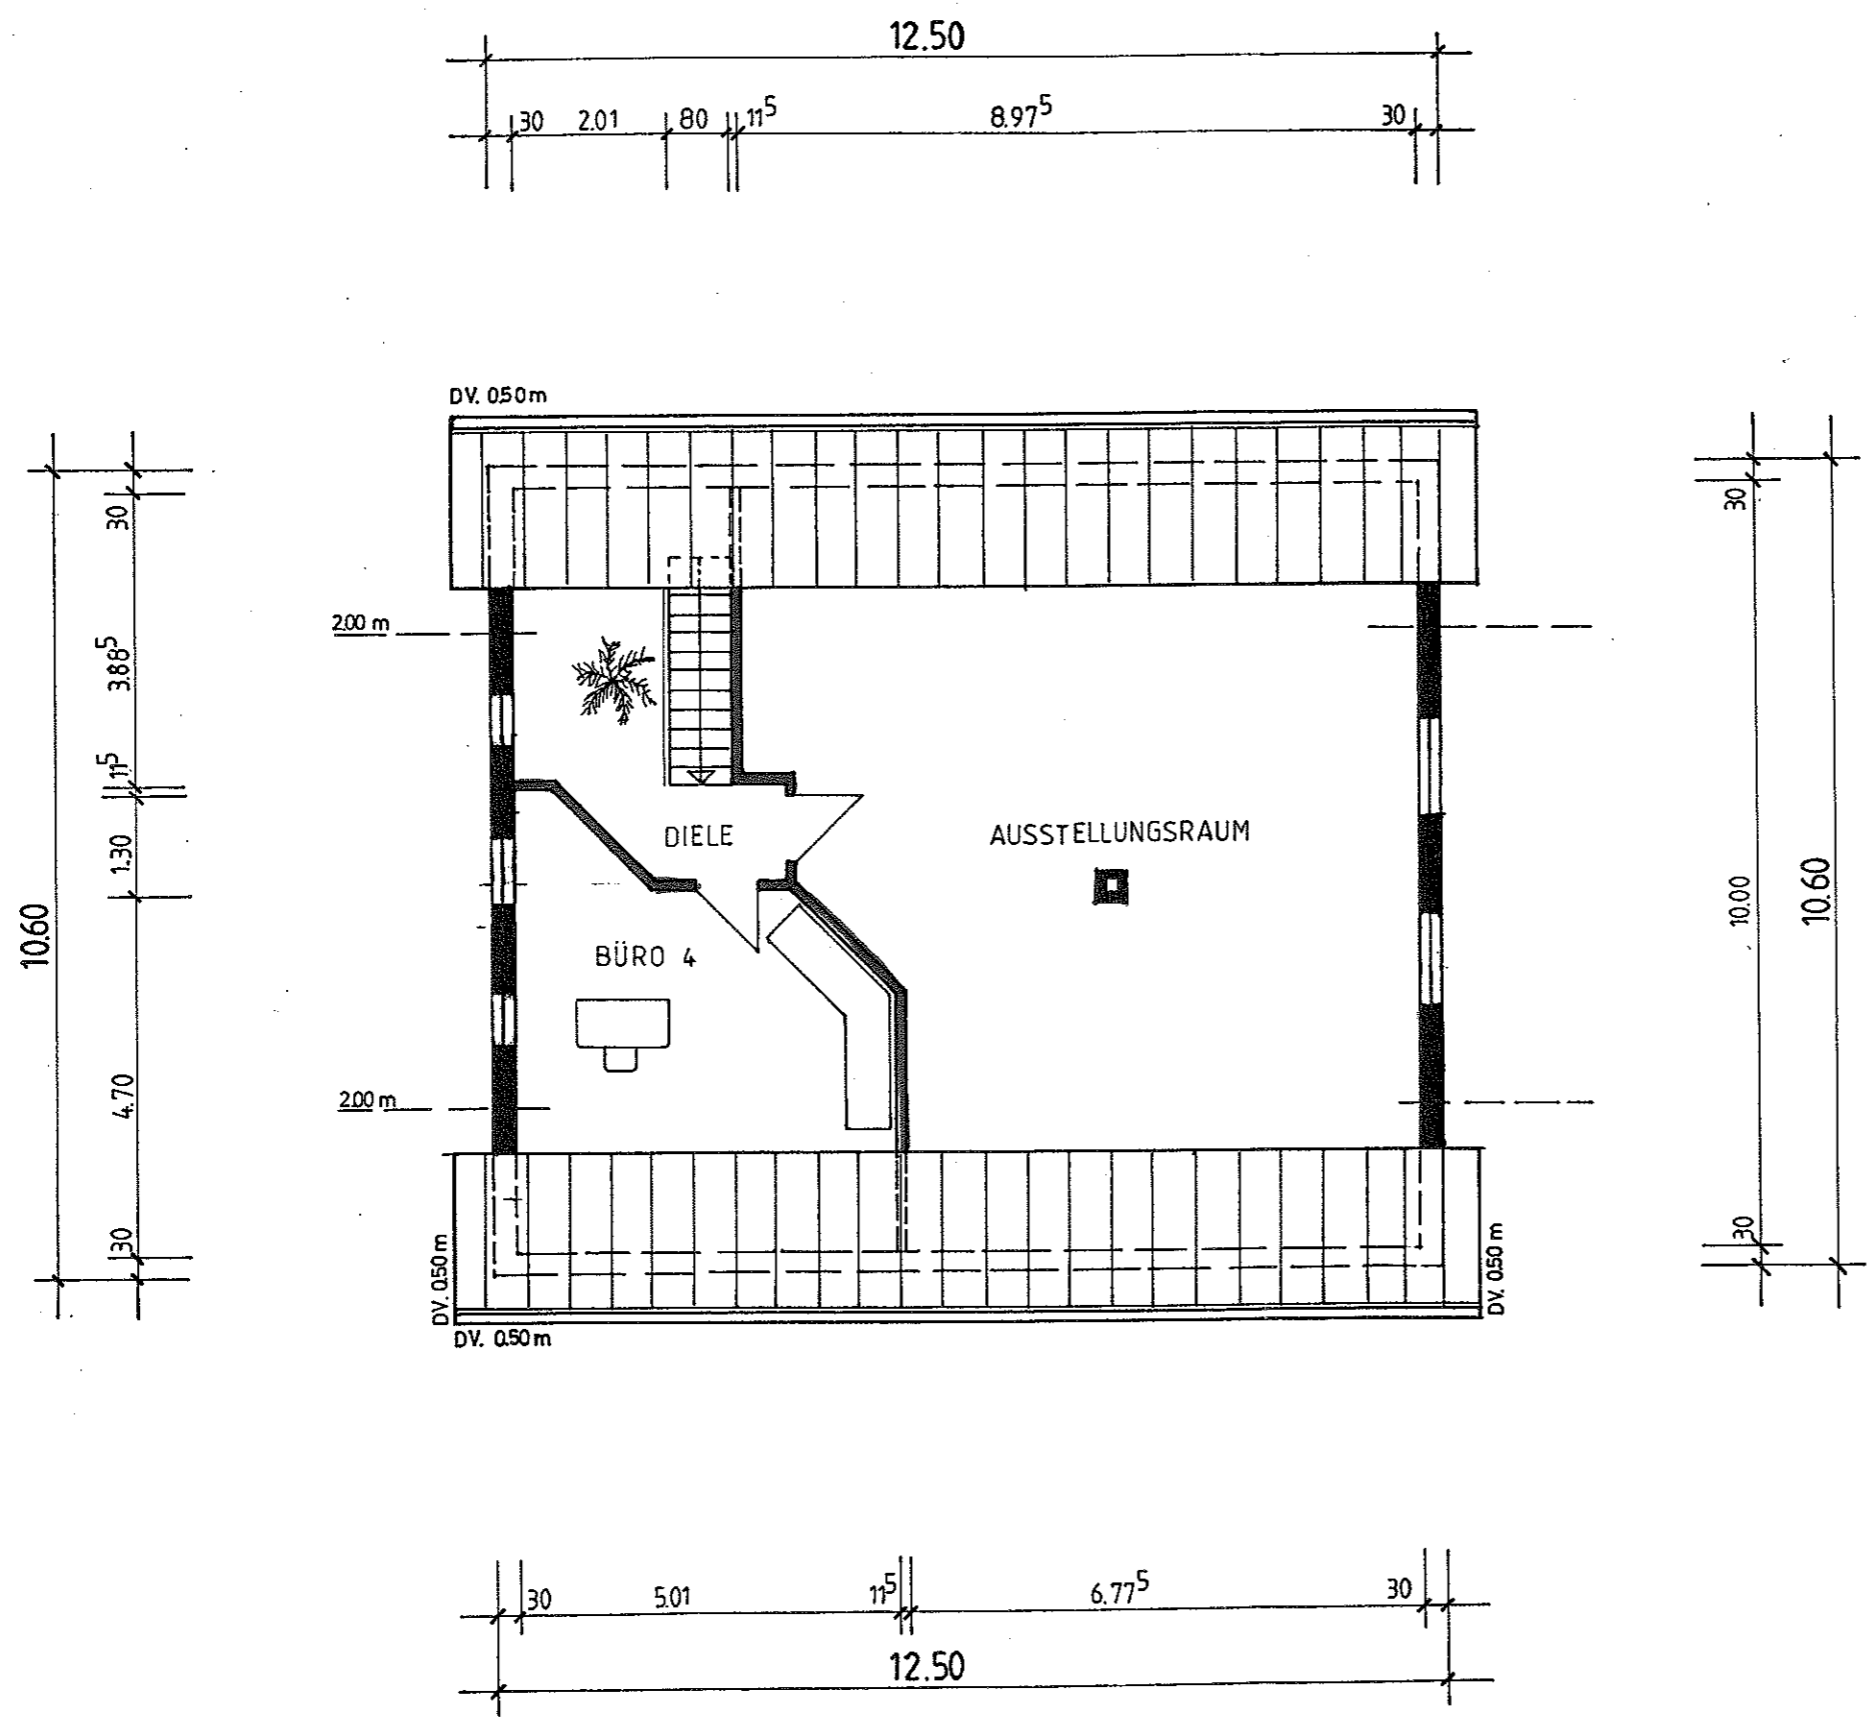


Geprüft  
 Bad Wurzach, den 28.11.95  
 Stadtbaurat

Genehmigt  
 13. Feb. 1996  
 Bad Wurzach, den  
 Bürgermeister

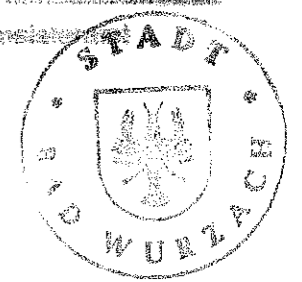

**Planbezeichnung** 1 : 100  
 Dachgeschoß

---

**Bauvorhaben**  
 Sanierung des Jägerhauses

---

**Bauherr**  
 Wolfgang Kuhn  
 Cunostraße  
 88410 Bad Wurzach - Seibranz

---

**Bauort**  
 88410 Bad Wurzach  
 Memminger Straße 18

---

**Planverfasser**  
 Roland Wetzler Architekt i. H.  
 Firma Netzer & Kuhn  
 Ravensburger Str. 1  
 88410 Bad Wurzach

Bad Wurzach, 09.02.1995