


Grundriss EG

Objekt Tristanstraße 32, Bayreuth
 Grundriss EG M 1:100

Versicherungs- und Finanzmakler Wolfrath GmbH
 Bahnhofstraße 14a
 95466 Weidenberg
 Tel.: 09278 / 501
 Fax: 09278 / 774146
 www.makler-buero.eu

25.07.2024

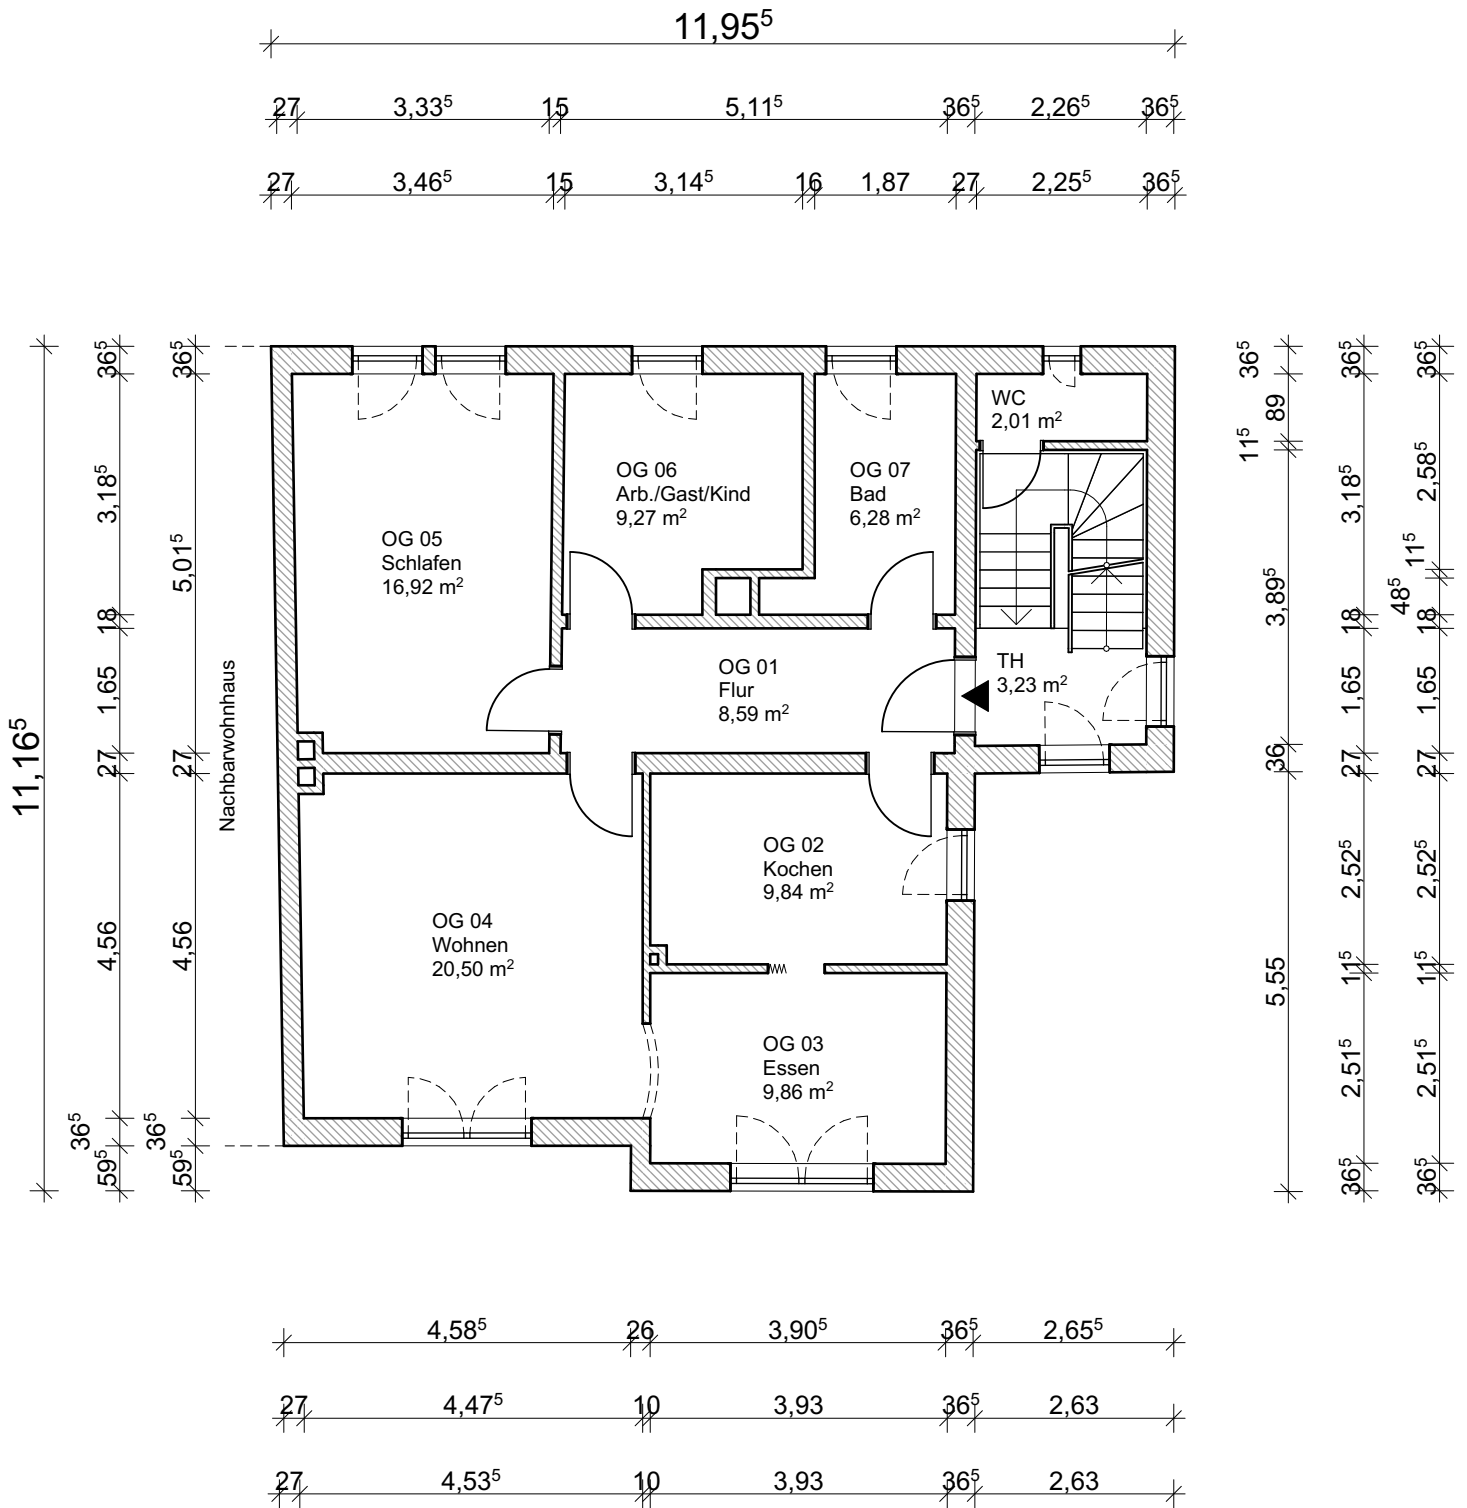


Grundriss OG

Objekt Tristanstraße 32, Bayreuth
Grundriss OG M 1:100

Versicherungs- und Finanzmakler Wolfrath GmbH
Bahnhofstraße 14a
95466 Weidenberg
Tel.: 09278 / 501
Fax: 09278 / 774146
www.makler-buero.eu

25.07.2024

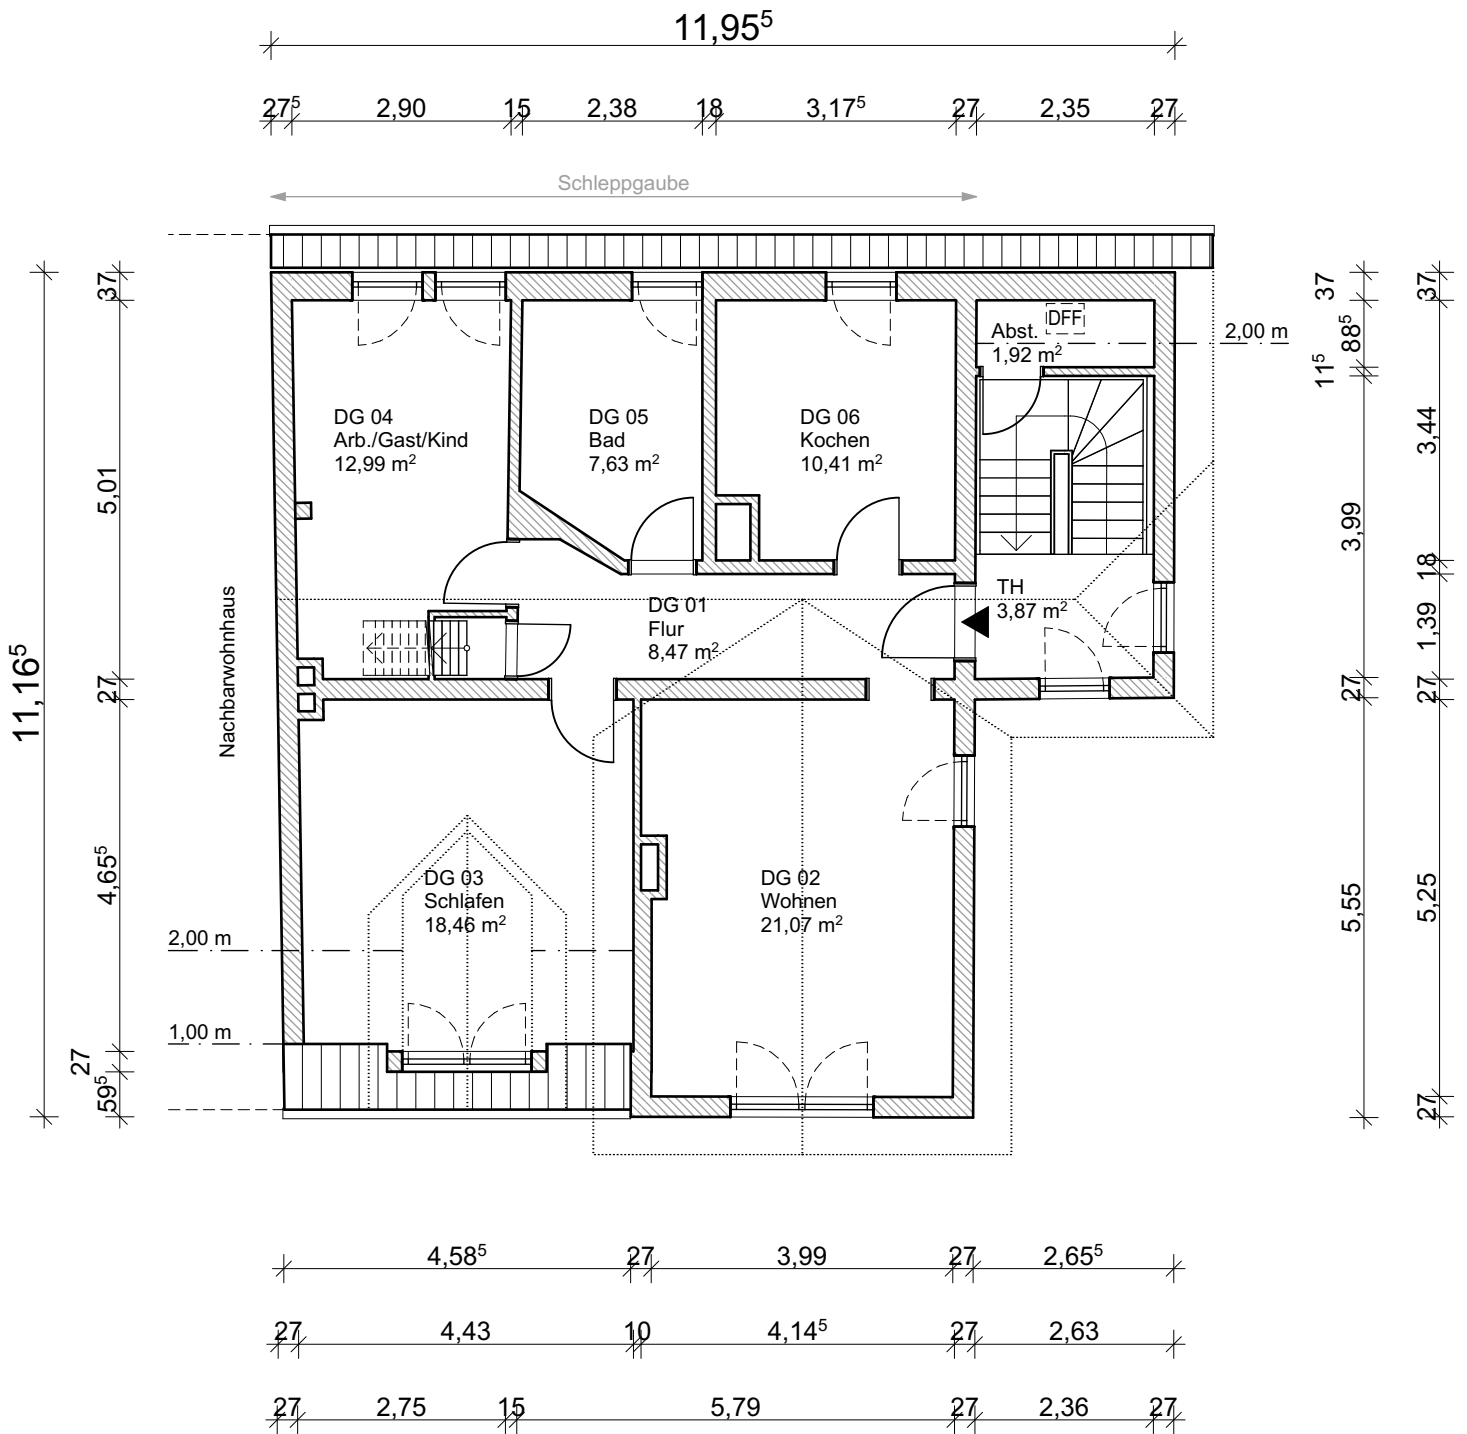

Grundriss DG

Objekt Tristanstraße 32, Bayreuth
 Grundriss DG M 1:100

Versicherungs- und Finanzmakler Wolfrath GmbH
 Bahnhofstraße 14a
 95466 Weidenberg
 Tel.: 09278 / 501
 Fax: 09278 / 774146
 www.makler-buero.eu

25.07.2024