


DETAIL AUSSENWAND



ERDGESCHOSS

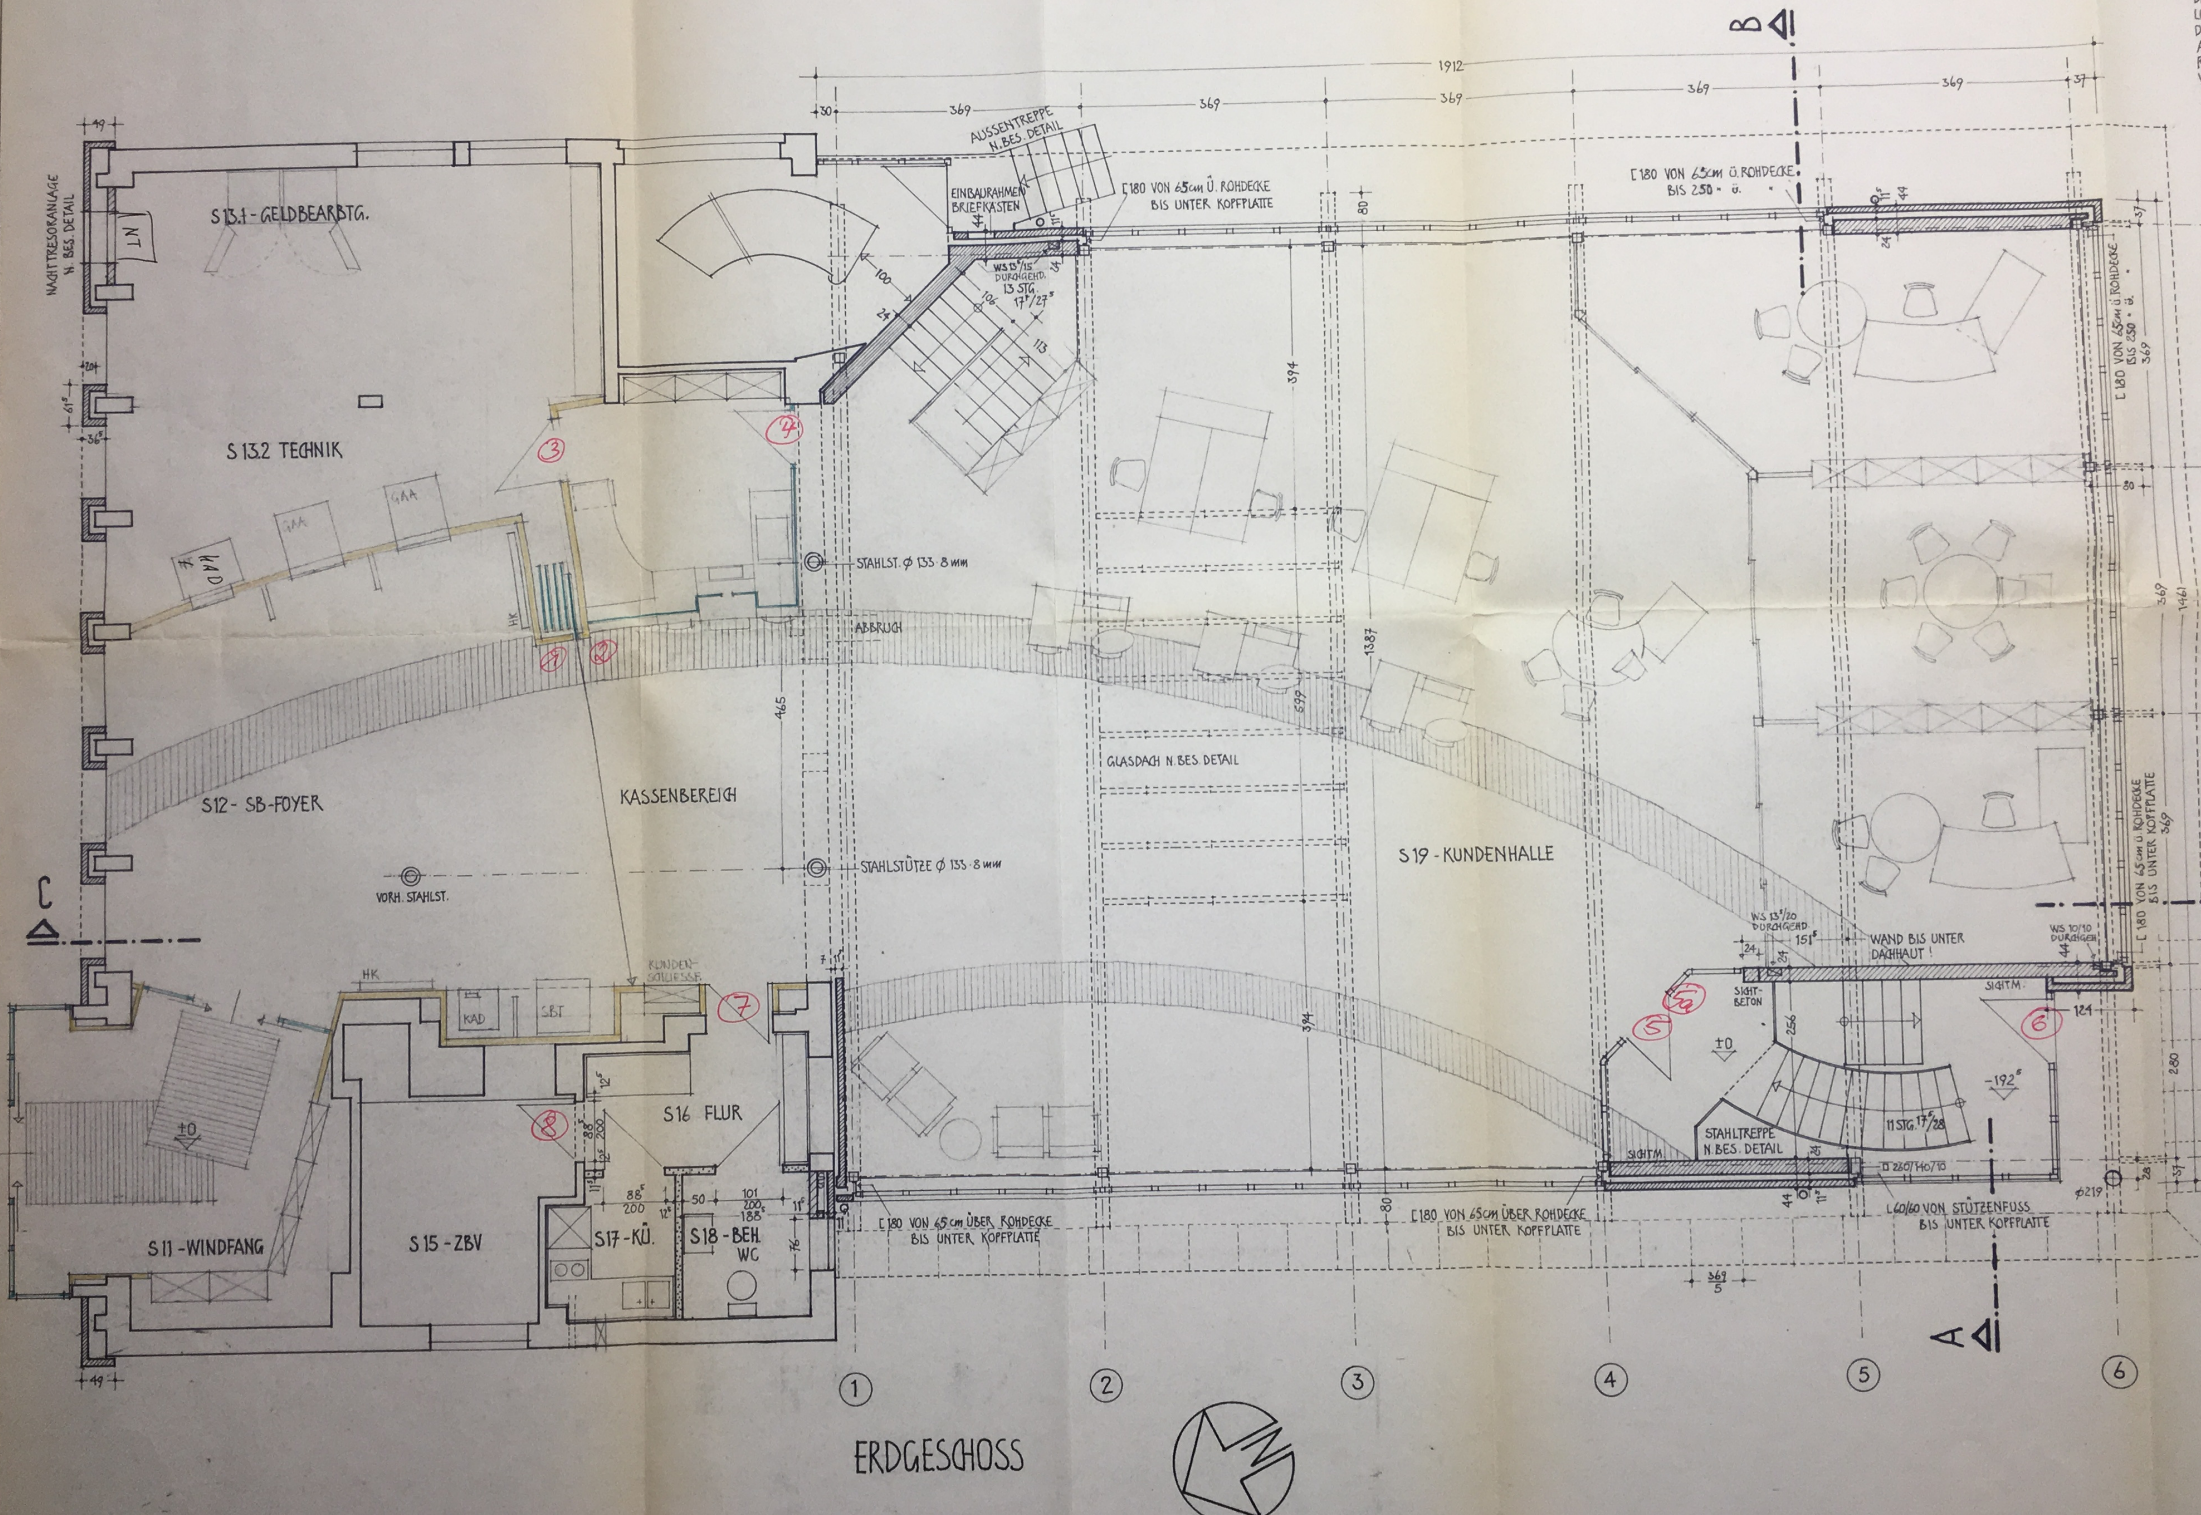

ÜBER  
 DÄM-  
 LUF-  
 DE-  
 AUS-  
 FÜR-  
 WA-